

**Nekézseny Községi Önkormányzat Képviselő-testülete
2020. július 13-i nyílt rendkívüli ülésének**

T Á R G Y S O R O Z A T A

Határozatok:

34. Magyar Falu Program 2020 keretén belül „Tanya- és falugondnoki buszok beszerzése” című pályázatban való részvételről

35. Közterület nevének megváltoztatásáról

36. Tulajdonosi és útkezelői hozzájárulás megadásáról

37. A TOP. 3.2.1-15-BO1-2016-00033 „Energetikai fejlesztés Nekézseny községben” című projekt önerő vállalásáról és biztosításáról

Napirendi pontok:

1. **Tárgy:** Pályázatban való részvétel
Előadó: *Uj-Tózsza Csabáné polgármester*

2. **Tárgy:** *Egyebek*



J E G Y Z Ő K Ö N Y V

Mely készült Nekézseny Községi Önkormányzat Képviselő-testületének **2020. július 13. napján megtartott rendkívüli nyílt üléséről.**

Az ülés helye: Nekézseny Községi Önkormányzat tanácskozója
Nekézseny, Kossuth út 1.

Jelen vannak: 4 képviselő-testületi tag:
Uj-Tózsza Csabáné polgármester
Szilágyi Tamás alpolgármester
Molnár Béláné képviselő
Bódán Gáborné képviselő

A döntéshozatalban részt vevő képviselők száma valamennyi döntésnél 4 fő, mert minden képviselő az ülés egész tartamán jelen volt.

Az ülésen tanácskozási joggal jelen van az ülés egész tartamára: **Dr. Szűcs-Tardi Beáta jegyző.**

Jegyzőkönyvvezetés: Tóth Miklós né igazgatási ügyintéző

Uj-Tózsza Csabáné polgármester köszönti a megjelenteket. Megállapítja, hogy az ülés határozatképes, mert a képviselő-testület 5 tagjából 4 tag van jelen. Meghívás ellenére távol maradt Tóth Jánosné képviselő, aki előzetesen jelezte, hogy a mai ülésen nem tud részt venni.

Uj-Tózsza Csabáné polgármester: A meghívóban meghirdetett napirendi pontokat javaslom elfogadásra.

Napirendi pontok:

1./ **Tárgy:** Pályázatban való részvétel
Előadó: Uj-Tózsza Csabáné polgármester

2./ **Tárgy:** Egyebek

A képviselő-testület 4 igen szavazattal, ellenszavazat és tartózkodás nélkül az alábbi napirendi pontokat fogadja el:

Napirendi pontok:

1./ **Tárgy:** Pályázatban való részvétel
Előadó: Uj-Tózsza Csabáné polgármester

2./ **Tárgy:** Egyebek

Ezt követően a képviselő-testület az alábbi napirendi pontokat tárgyalta meg:

1. Napirendi pont:

Tárgy: Pályázatban való részvétel

Előadó: Uj-Tózsza Csabáné polgármester

Dr. Szűcs-Tardi Beáta jegyző: Napirenden kívül tájékoztatni szeretném a Képviselő-testületet a veszélyhelyzet ideje alatt született polgármesteri döntésekről. Összesen 44 db határozat és 6 db rendelet született.

<i>Nekézseny Községi Önkormányzat Polgármesterének rendeletei</i>		
Rendelet sorszáma	Megnevezése	Kelte
5/2020.(V.5.)	A veszélyhelyzet kihirdetését követően Nekézseny Községi Önkormányzat Képviselő-testületének a gyermekétkeztetésről szóló 5/2017.(III.31.) önkormányzati rendelet módosításáról szóló 2/2020.(III.27.) önkormányzati rendelet megerősítéséről	2020. május 5.
6/2020.(V.5.)	A veszélyhelyzet kihirdetését követően Nekézseny Községi Önkormányzat Képviselő-testületének a személyes gondoskodást nyújtó szociális ellátások térítési díjáról szóló 4/2017.(III.31.) önkormányzati rendelet módosításáról szóló 3/2020.(III.27.) önkormányzati rendelet megerősítéséről	2020. május 5.
7/2020.(V.5.)	A veszélyhelyzet kihirdetését követően Nekézseny Községi Önkormányzat Képviselő-testületének az önkormányzati képviselők tiszteletdíjáról szóló 8/2019.(XI.13.) önkormányzati rendelet módosításáról szóló 4/2020.(III.27.) önkormányzati rendelet megerősítéséről	2020. május 5.
8/2020.(V.28.)	A helyi közművelődési feladatok ellátásáról	2020. május 28.
9/2020.(VI.11.)	Az önkormányzat 2019. évi költségvetéséről szóló 2/2019.(II.27.) önkormányzati rendelet módosításáról	2020. június 11.
10/2020.(VI.11.)	A 2019. évi zárszámadásról	2020. június 11.

<i>Nekézseny Községi Önkormányzat Polgármesterének határozatai</i>		
Határozat sorszáma	Megnevezése	Kelte
1/2020.(IV.27.)	Az önkormányzat 2020-2024. közötti Gazdasági Programjáról	2020. április 27.
2/2020.(IV.27.)	Harsányi Tibor Nekézseny, Arany János köz (hrs:379/9, 379/10.) ingatlanok középnyomású gázellátását biztosító gázelosztó vezeték tervének engedélyezési eljárásához tulajdonosi, kezelői hozzájárulás és településrendezési nyilatkozat megadásáról	2020. április 27.

3/2020.(IV.27.)	Lingura Sándorné Nekézseny, Petőfi S. u. 7. (hrsz:65.) ingatlan középnyomású gázellátást biztosító gázleágazó vezeték tervének engedélyezési eljárásához tulajdonosi, kezelői hozzájárulás megadásáról	2020. április 27.
4/2020.(IV.27.)	Kovács Zsoltné rendkívüli települési támogatás iránti kérelméről	2020. április 27.
5/2020.(IV.27.)	Kovács Zsoltné szociális étkeztetés iránti kérelméről	2020. április 27.
6/2020.(V.5.)	Szabó Árpádné szociális étkeztetés iránti kérelméről	2020. május 5.
7/2020.(V.5.)	A veszélyhelyzet kihirdetését követően Nekézseny Községi Önkormányzat Képviselő-testülete által meghozott, Nekézseny Községi Önkormányzat 2020. évi Közbeszerzési Tervének elfogadásáról szóló határozatának megerősítéséről	2020. május 5.
8/2020.(V.5.)	A veszélyhelyzet kihirdetését követően Nekézseny Községi Önkormányzat Képviselő-testülete által meghozott, A gyermekétkeztetés étkeztetési szolgáltatás önköltségének megállapításáról szóló határozatának megerősítéséről	2020. május 5.
9/2020.(V.5.)	A veszélyhelyzet kihirdetését követően Nekézseny Községi Önkormányzat Képviselő-testülete által meghozott, Óvodai gyermekétkeztetés nyersanyagnormájának meghatározásáról szóló határozatának megerősítéséről	2020. május 5.
10/2020.(V.5.)	A veszélyhelyzet kihirdetését követően Nekézseny Községi Önkormányzat Képviselő-testülete által meghozott, Az étkeztetés és házi segítségnyújtás szolgáltatási önköltségnek megállapításáról szóló határozatának megerősítéséről	2020. május 5.
11/2020.(V.5.)	A veszélyhelyzet kihirdetését követően Nekézseny Községi Önkormányzat Képviselő-testülete által meghozott, Az étkeztetés napi nyersanyagnormájának megállapításáról szóló határozatának megerősítéséről	2020. május 5.
12/2020.(V.5.)	A veszélyhelyzet kihirdetését követően Nekézseny Községi Önkormányzat Képviselő-testülete által meghozott, A vendégebéd térítési díjának megállapításáról szóló határozatának megerősítéséről	2020. május 5.
13/2020.(V.5.)	A veszélyhelyzet kihirdetését követően Nekézseny Községi Önkormányzat Képviselő-testülete által meghozott, Alkalmazotti térítési díj megállapításáról szóló határozatának megerősítéséről	2020. május 5.
14/2020.(V.5.)	A veszélyhelyzet kihirdetését követően Nekézseny Községi Önkormányzat Képviselő-testülete által meghozott, Szilágyi Tamás alpolgármester költségtérítésének megállapításáról szóló határozatának megerősítéséről	2020. május 5.
15/2020.(V.5.)	A veszélyhelyzet kihirdetését követően Nekézseny Községi Önkormányzat Képviselő-testülete által meghozott, Szilágyi Tamás alpolgármester tiszteletdíjának módosításáról szóló határozatának megerősítéséről	2020. május 5.

16/2020.(V.5.)	A veszélyhelyzet kihirdetését követően Nekézseny Községi Önkormányzat Képviselő-testülete által meghozott, Szilágyi Tamás alpolgármester költségtérítésének módosításáról szóló határozatának megerősítéséről	2020. május 5.
17/2020.(V.5.)	A veszélyhelyzet kihirdetését követően Nekézseny Községi Önkormányzat Képviselő-testülete által meghozott, Falugondnoki szolgáltatás bevezetéséről és a falugondnoki szolgáltatás szakmai programjának jóváhagyásáról szóló határozatának megerősítéséről	2020. május 5.
18/2020.(V.5.)	A veszélyhelyzet kihirdetését követően Nekézseny Községi Önkormányzat Képviselő-testülete által meghozott, Magyar Falu Program 2020 Orvosi eszköz című pályázatában való részvételről szóló határozatának megerősítéséről	2020. május 5.
19/2020.(V.5.)	A veszélyhelyzet kihirdetését követően Nekézseny Községi Önkormányzat Képviselő-testülete által meghozott, Magyar Falu Program 2020 Önkormányzati tulajdonban lévő út-, hidépítés/felújítás című pályázatában való részvételről szóló határozatának megerősítéséről	2020. május 5.
20/2020.(V.5.)	A veszélyhelyzet kihirdetését követően Nekézseny Községi Önkormányzat Képviselő-testülete által meghozott, Házi segítségnyújtás szolgáltatás módosított szakmai programjáról szóló határozatának megerősítéséről	2020. május 5.
21/2020.(V.5.)	A veszélyhelyzet kihirdetését követően Nekézseny Községi Önkormányzat Képviselő-testülete által meghozott, Boholy István rendkívüli települési támogatás iránti kérelméről szóló határozatának megerősítéséről	2020. május 5.
22/2020.(V.5.)	A veszélyhelyzet kihirdetését követően Nekézseny Községi Önkormányzat Képviselő-testülete által meghozott, Anga Attiláné rendkívüli települési támogatás iránti kérelméről szóló határozatának megerősítéséről	2020. május 5.
23/2020.(V.13.)	A Csokvaományi Központi Orvosi Ügyelet Feladat-ellátási Szerződése módosításáról és a módosításokkal egységes szerkezetbe foglalt Feladat-ellátási Szerződés elfogadásáról	2020. május 13.
24/2020.(V.18.)	Balogh Csaba rendkívüli települési támogatás iránti kérelméről	2020. május 18.
25/2020.(V.18.)	A Csernelyi Derelyések Hagyományörző Egyesületének támogatásáról	2020. május 18.
26/2020.(V.18.)	Gázipalackok elhelyezését biztosító zárt tároló helyiség lebontásáról, zárt garázs építéséről	2020. május 18.
27/2020.(V.28.)	Ózd Kistérség Többcélú Társulása Társulási Megállapodása módosításának elfogadásáról	2020. május 28.
28/2020.(VI.3.)	Csízi Károlyné házi segítségnyújtás iránti kérelméről	2020. június 3.
29/2020.(VI.3.)	Ózd Város Önkormányzata mint az Ózd Kistérség Többcélú Társulása székhely települése - Polgármesterének az egészségügyi alapellátáshoz kapcsolódó központi ügyeletek közzeteiről szóló önkormányzati rendelete megalkotásához történő hozzájárulásról	2020. június 3.

30/2020.(VI.4.)	Egészségügyi alapellátáshoz kapcsolódó háziiorvosi ügyeleti ellátás megszervezéséről és folyamatos biztosításáról, központi ügyeleti rendszer működtetéséről szóló Feladat-ellátási szerződés megszüntetéséről	2020. június 4.
31/2020.(VI.17.)	A 2019. évi ellenőrzési jelentésről	2020. június 17.
32/2020.(VI.17.)	A Nekézsenyi Közös Önkormányzati Hivatal 2019. évi költségvetésének módosításáról	2020. június 17.
33/2020.(VI.17.)	A Nekézsenyi Közös Önkormányzati Hivatal 2019. évi költségvetésének végrehajtásáról	2020. június 17.
34/2020.(VI.17.)	A Nekézsenyi Közös Önkormányzati Hivatal 2019. évi tevékenységéről szóló beszámolóról	2020. június 17.
35/2020.(VI.17.)	Támogatási igény benyújtásáról víz- és csatornaszolgáltatás ráfordításainak csökkentésére	2020. június 17.
36/2020.(VI.17.)	II. Rákóczi Ferenc Megyei és Városi Könyvtár 2019. évben nyújtott szolgáltatásairól szóló beszámolóról	2020. június 17.
37/2020.(VI.17.)	Balogh Kittivel kötendő bérleti szerződésről	2020. június 17.
38/2020.(VI.17.)	A 30/2020. (VI.4.) határozat visszavonásáról	2020. június 17.
39/2020.(VI.17.)	A TOP-1.4.1-15-BO1-2016-00009 "Óvodai ellátás fejlesztése Nekézseny Községben" projektben beadott eszközlistában felsorolt óvodai bútorok, eszközök beszerzéséhez ajánlattételi felhívásról	2020. június 17.
40/2020.(VI.17.)	A Nekézsenyi Napraforgó Óvoda intézményvezetői állására pályázat kiírásáról	2020. június 17.
41/2020.(VI.17.)	Lusták Zoltánné rendkívüli települési támogatás iránti kérelméről	2020. június 17.
42/2020.(VI.17.)	Gajdics Mihályné rendkívüli települési támogatás iránti kérelméről	2020. június 17.
43/2020.(VI.17.)	Barta Dénesné rendkívüli települési támogatás iránti kérelméről	2020. június 17.
44/2020.(VI.17.)	Berzi Istvánné szociális étkeztetés iránti kérelméről	2020. június 17.

Uj-Tózsza Csabáné polgármester: A Magyar Falu Programon belül „Tanya- és falugondnoki buszok beszerzése” című pályázatban szeretnénk résztvenni. A pályázat benyújtási határideje 2020. július 16. és augusztus 15. között lehetséges. Új gépjármű beszerzésére akkor van lehetőség, ha új falugondnoki szolgálatot is létesítünk. A szolgálat hivatalos engedélyezési része már elindításra került. A Nyugat-Borsod Nonprofit Kft készítené el a pályázatot. Falugondnoknak Szilágyi Tamás alpolgármester úrra gondoltunk, a lényeg, hogy a szolgálat az Önkormányzat munkáját segítve működik.

Uj-Tózsza Csabáné polgármester: Amennyiben nincs kérdés, javaslom a határozati javaslat elfogadását.

Uj-Tózsza Csabáné polgármester a határozati javaslatot az előterjesztésben foglalt tartalommal terjesztette elő, és Nekézseny Községi Önkormányzat Képviselő-testülete ennek megfelelően 4 igen szavazattal, ellenszavazat, tartózkodás nélkül meghozta az alábbi döntését:

**Nekézseny Községi Önkormányzat Képviselő – testületének 34/2020. (VII.13.)
HATÁROZATA**

**Magyar Falu Program 2020 keretén belül „Tanya- és falugondnoki buszok beszerzése”
című pályázatban való részvételről**

Nekézseny Községi Önkormányzat Képviselő-testülete a tárgyi előterjesztést megtárgyalta és az abban foglaltak alapján az alábbi döntést hozza:

A képviselő-testület döntött a Magyar Falu Program 2020 „Tanya- és falugondnoki buszok beszerzése” című pályázat beadásáról.

A képviselő-testület felhatalmazza a polgármestert, hogy az előkészítési tevékenységre a Nyugat-Borsodi Területfejlesztési Nonprofit Kft.-vel kössön szerződést.

Felelős: polgármester

Határidő: azonnal

2. Napirendi pont:

Tárgy: Egyebek

a.) Közterület nevének megváltoztatása

Uj-Tózsza Csabáné polgármester: Az önkormányzatnak biztosítania kell egy közművelődési szakembert, Lukácsné Évára gondoltunk. A bérét az állam támogatja, viszont 900 óras OKJ-s képzést el kell végeznie úgy, mint a falugondnoknak is. Eddig az orvosi eszközre és 3 utca aszfaltozására nyújtottunk be pályázatot, amely pozitív elbírálásban részesült. Öszre jó lenne, ha a 3 utca aszfaltozása elkészülne, mert a vízelvezetés majd azután következik. Jövőre a maradék 3 utca aszfaltozására szeretnék pályázni, amely a Hegyalja utca, az Ady utca és a Szabó Gabi féle utca. A Szabó Gabi féle utca ügyében még ebben az évben el kellene indítani az eljárást. A Nekézseny belterület 141 hrsz-ú, önkormányzati tulajdonban lévő telket földmérővel meg kell osztatni, az azon keresztül haladó földutat új helyrajzi számmal kell bejegyeztetni, melynek Mákosalja utca nevet javaslok adni. Javaslom a határozati javaslat elfogadását.

Uj-Tózsza Csabáné polgármester a határozati javaslatot az előterjesztésben foglalt tartalommal terjesztette elő, és Nekézseny Községi Önkormányzat Képviselő- testülete ennek megfelelően 4 igen szavazattal, ellenszavazat és tartózkodás nélkül meghozta az alábbi döntését:

Nekézseny Községi Önkormányzat Képviselő-testületének 35/2020. (VII.13.)

**HATÁROZATA
Közterület nevének megváltoztatásáról**

Nekézseny Községi Önkormányzat Képviselő-testülete, úgy határozott, hogy a kizárólagos tulajdonát képező, Nekézseny 141 hrsz-ú, kivett beépítetlen belterületi ingatlant megosztja,

és a telek megosztásával kialakított új útszakaszt, **Mákosalja utcára** nevezi el.

Felhatalmazza a polgármestert és a jegyzőt a telek megosztásával és az utca elnevezésével kapcsolatos intézkedések megtételére.

Felelős: polgármester, jegyző

Határidő: értelemszerűen

b.) SPIE Hungária Kft. tulajdonosi és útkezelői hozzájárulás iránti kérelme

Uj-Tózsza Csabáné polgármester: A SPIE Hungária Kft. tulajdonosi és útkezelői hozzájárulás kéréssel fordult hozzánk a Nekézseny külterület 073/5 hrsz. ingatlan villamos energia ellátása céljából egy új 22/0,4 kV-os OTR-TPC transzformátor állomás és egy 0,4 kV-os légvezetékes hálózat építéséhez. Javaslom a határozati javaslat elfogadását.

Uj-Tózsza Csabáné polgármester a határozati javaslatot az előterjesztésben foglalt tartalommal terjesztette elő, és Nekézseny Községi Önkormányzat Képviselő- testülete ennek megfelelően 4 igen szavazattal, ellenszavazat és tartózkodás nélkül meghozta az alábbi döntését:

Nekézseny Községi Önkormányzat Képviselő-testületének 36/2020. (VII.13.)

H A T Á R O Z A T A

Tulajdonosi és útkezelői hozzájárulás megadásáról

Nekézseny Községi Önkormányzat Képviselő-testülete úgy dönt, hogy az ÉMÁSZ Hálózati Kft. megbízásából a SPIE Hungaria Kft. tervező (1116 Budapest, Mezőkövesd út 5-7.) kérelmére – a mellékelten benyújtott, 1223-20-028 munkaszámú műszaki tervdokumentáció alapján - a Nekézseny külterület 075/3 hrsz. ingatlan villamos energia ellátása céljából egy új 22/0,4 kV-os OTR-TPC transzformátor állomás és egy 0,4 kV-os légvezetékes hálózat építéséhez szükséges tulajdonosi hozzájárulást és útkezelői hozzájárulást megadja.

A Képviselő-testület a hozzájárulás feltételül szabja azt, hogy munkálatok befejezése után az igénybevett területet, továbbá az egyéb érintett területeket eredeti állapotának megfelelően helyre kell állítani.

A képviselő-testület felhatalmazza a polgármestert a tulajdonosi hozzájárulás és útkezelői nyilatkozat kiadására.

Felelős: polgármester

Határidő: értelemszerűen

Molnár Béláné képviselő: Az Ügyelettel kapcsolatban mit lehet tudni?

Dr. Szűcs-Tardi Beáta jegyző: Működik az Ügyelet és minden marad úgy, mint eddig.

c.) Nyilatkozat önerő vállalásáról és biztosításáról

Uj-Tózsza Csabáné polgármester: A Hivatal energetikai fejlesztése megvalósult, de a pályázat benyújtásakor nem nyilatkoztuk le az önerőt, amely 6 millió Ft volt. Ezt az önerőt kifizettük, mert a felújítást be kellett fejezni. A Kincstár most kért egy nyilatkozatot, hogy ezt az önerőt vállaltuk. Erről kellene egy megerősítő határozatot hoznunk.

Uj-Tózsza Csabáné polgármester a határozati javaslatot az előterjesztésben foglalt tartalommal terjesztette elő, és Nekézseny Községi Önkormányzat Képviselő-testülete ennek megfelelően 4 igen szavazattal, ellenszavazat, tartózkodás nélkül meghozta az alábbi döntését:

Nekézseny Községi Önkormányzat Képviselő-testületének 37/2020. (VII.13.)

H A T Á R O Z A T A

A TOP. 3.2.1-15-BO1-2016-00033 „Energetikai fejlesztés Nekézseny községben” című projekt önerő vállalásáról és biztosításáról

Nekézseny Községi Önkormányzat Képviselő-testülete a TOP. 3.2.1-15-BO1-2016-00033 „Energetikai fejlesztés Nekézseny községben” című projekten belül 6.424.735 Ft - azaz Hatmillió-négyszázhuszonnégyezer-hétszázharmincöt forint - összeg önerőt saját forrásai terhére vállalta és biztosította.

Felelős: polgármester

Határidő: értelemszerűen

Molnár Béláné képviselő: Az új konyhára milyen pályázaton belül pályáznánk?

Uj-Tózsza Csabáné polgármester: Ebben az évben még Magyar Falu Programban vennénk részt. A konyhára maximum 100 millió Ft-tal lehet pályázni, melyben sajnos benne van az eszközbeszerzés ára is. Voltam a Nyugat-Borsodnál és azt beszéltek, hogy egy új építésű konyhában gondolkozzunk. Előkészítjük a pályázatot, hogy lássuk az összegeket, és ha kevés, akkor egy egyedi támogatási kérelemmel fordulnánk a Minisztérium felé. A „Fűdesre”, a volt iskola épülete melletti üres telekre gondoltam az új konyhát, mert a régi konyha működhetne tovább, amíg az új elkészül. Ezt a régit pedig ki tudnánk adni rendezvényekre. Angyal Peti egy látványtervet már készített és a talajfúrást is elvégezték, az óvodából kiindulva. A jövőben majd a régi konyhán kisebb-nagyobb felújításokat is lehetne végezni, ha az Önkormányzat anyagi helyzete megengedi.

Az augusztus 22-i rendezvény elvileg megtartható, de addig még bármi megváltozhat. Javaslom, hogy indítsuk el a folyamatot a rendezvénnyel kapcsolatban. Megcsináltatom a plakátokat és a fellépők is jelezték, hogy jönnek. 11 óra 30 perctől lenne az ebéd, amely töltött káposzta lesz és kenyérszeléssel kezdődne.

Az óvodához visszatérve, nagyon szépen haladnak a munkások. Az új nevelési évet már ott kellene kezdeni és addigra a hivatalos átadásnak is meg kellene történnie. Augusztus 29-e munkanap és akkorra gondoltam az átadást, de ugye ez még kérdéses.

Molnár Béláné képviselő: A bútorok is bekerülnek addigra az óvoda épületébe?

Bódán Gáborné képviselő: Bele kell kerülnie.

Uj-Tózsza Csabáné polgármester: Az engedélyek miatt lehet, hogy lesz egy kis csúszás, mert nem tudom, hogy a használatba vételi engedélyt mikorra kapjuk meg. De akkor én is kérek egy kis határidőt, szeptember 1. helyett október 1. napjára.

Igó Pista bácsi most lenne 100 éves. Emléktáblát csináltattunk neki, viszont a könyv – kottái - nem fog akkora elkészülni. Az emléktábla a Hagyományok Háza bejáratánál lenne. Lesz egy alapja és azon lenne féloldalasan a tábla. A megemlékezés szeptember 6-án lenne, de egyelőre még nem tudjuk, hogy mit hoz a vírushelyzet. A lánya szeretne Isten tiszteletet is, de még gondolkodik rajta. Az Idősek Napja – Öregek Napja október 10-én lenne, amelyen a fellépőre Ihos Józsefet gondoltam. A Hagyományörző napra Kazincbarcika felé orientálnánk, melyre Kurittyánból jönnének, valamint az Ózdi néptánc együttes és a Velezdiék.

Mivel más kérdés, észrevétel nem hangzott el, Uj-Tózsza Csabáné polgármester az ülést bezárta.

k.m.f.

Uj Tózsza Csabáné
Uj-Tózsza Csabáné
polgármester



Dr. Szűcs-Tardi Beáta
Dr. Szűcs-Tardi Beáta
jegyző

NEKÉZSENY KÖZSÉG ÖNKORMÁNYZATÁNAK

POLGÁRMESTERÉTŐL

M E G H Í V Ó

Értesítem, hogy Nekézseny Község Önkormányzatának Képviselő-Testülete **2020. július 13. (hétfőn) 9 órától** rendkívüli testületi ülést tart, melyre tisztelettel meghívom.

Az ülés helye: Nekézseny Község Önkormányzata (Tanácskozó terem)

Napirendi pontok:

- Tárgy:** Pályázatban való részvétel
Előadó: *Uj-Tózsza Csabáné polgármester*
- Tárgy:** E g y e b e k

Nekézseny, 2020. július 10.



Uj-Tózsza Csabáné sk.
polgármester

J E L E N L É T I Í V

mely készült a Nekézsenyi Közös Önkormányzati Hivatal **2020. július 13. napján** megtartott rendkívüli képviselő testületi ülésen megjelentekről.

Jelen vannak:

Uj-Tózsza Csabáné polgármester

.....
Uj Tózsza Csabáné

Dr. Szűcs-Tardi Beáta jegyző

.....
Dr. Szűcs-Tardi Beáta

Szilágyi Tamás alpolgármester

.....
Szilágyi Tamás

Bódán Gáborné

.....
Bódán Gáborné

Molnár Béláné

.....
Molnár Béláné

Tóth Jánosné

.....

testületi tagok.

HATÁROZATI JAVASLAT
NEKÉZSENY KÖZSÉGI ÖNKORMÁNYZAT KÉPVISELŐ-TESTÜLETÉNEK
2020. JÚLIUS 13. NAPJÁN TARTANDÓ ÜLÉSÉNEK
1. NAPIRENDJÉHEZ

Tárgy: Pályázatban való részvétel

Nekézseny Községi Önkormányzat Képviselő – testületének .../2020. (VII.13.)
H A T Á R O Z A T A

**Magyar Falu Program 2020 keretén belül „Tanya- és falugondnoki buszok beszerzése”
című pályázatban való részvételről**

Nekézseny Községi Önkormányzat Képviselő-testülete a tárgyi előterjesztést megtárgyalta és az abban foglaltak alapján az alábbi döntést hozza:

A képviselő-testület döntött a Magyar Falu Program 2020 „Tanya- és falugondnoki buszok beszerzése” című pályázat beadásáról.

A képviselő-testület felhatalmazza a polgármestert, hogy az előkészítési tevékenységre a Nyugat-Borsodi Területfejlesztési Nonprofit Kft.-vel kössön szerződést.

Felelős: polgármester

Határidő: azonnal

B-A-Z. Megyei Kormányhivatal Földhivatali Főosztály
3600 Ózd Gyár út 6

Oldal: 1/2

Nem hiteles tulajdoni lap - Teljes másolat

Megrendelés szám:30005/16847/2020

2020.07.24

NEKÉZSENY

Szektor : 50

Belterület 141 helyrajzi szám

I. RÉSZ

1. Az ingatlan adatai:

alrészlet adatok

művelési ág/kivett megnevezés/

min.o

terület

ha m2

kat.t.jöv.

k.fill.

alrészlet adatok

kat.jöv.

ha m2 k.fill

. Kivett beépítetlen terület

0

4750

0,000

II. RÉSZ

1. tulajdoni hányad: 1/1 törölő határozat: 34145/2001.05.21

törölő határozat: 34145/2001.05.21

jogcím: eredeti felvétel

jogállás: tulajdonos

név: MAGYAR ÁLLAM

cím: -

2. hányad: 0/1 törölő határozat: 34145/2001.05.21

törölő határozat: 34145/2001.05.21

jogcím: eredeti felvétel

jogállás: kezelő

név: KÖZSÉGI TANÁCS VB.NEKÉZSENY

cím: 3646 NEKÉZSENY

3. tulajdoni hányad: 1/1

bejegyző határozat, érkezési idő: 34145/2001.05.21

jogcím: 1990. évi LKV. törv. 107. §.

jogállás: tulajdonos

név: NEKÉZSENY KÖZSÉG ÖNKORMÁNYZATA

cím: 3646 NEKÉZSENY Kossuth út 1.

törzsszám: 15734594

III. RÉSZ

1. bejegyző határozat, érkezési idő: 43907/2008.11.24

Vezeték jog

1215 m2 területre.

jogosult:

név: TIGÁZ-DSO FÖLDGAZDALOSÍTÓ KFT. törzsszám: 13960430

cím : 4200 HAJDÚSZOBOSZÓ Rákóczi út 184.

2. bejegyző határozat, érkezési idő: 37288/2012.08.09

Vezeték jog

A WMM-358/2012. engedélyszámú (20965) Nekézseny 0,4kV-os 1. sz. vezetérendszer az ingatlan területéből 91 m²-t érint.

jogosult:

név: ÉMÁSZ HAJDÚSZOBOSZÓ KFT. törzsszám: 13804495

cím : 3580 MISKOLC Dózsa György út 13.

Folytatás a következő lapon

Nem hiteles tulajdoni lap

Nem hiteles tulajdoni lap

Nem hiteles tulajdoni lap

Nem hiteles tulajdoni lap

B-A-Z. Megyei Köormányhivatal Földhivatali Főosztály
3600 Ózd Gyár út 6

Oldal: 2/2

Nem hiteles tulajdoni lap - Teljes másolat

Megrendelés szám:30005/16847/2020

2020.07.24

Szektor : 53

NEKÉZSENY

Belterület 141 helyrajzi szám

Folytatás az előző lapról

Ez a tulajdoni lap közigazgatási hatósági eljárás céljából került kiadásra. Másra nem használható.

TULAJDONI LAP VÉGE

Nem hiteles tulajdoni lap

Nem hiteles tulajdoni lap

Bizonyító erővel nem rendelkezik

HATÁROZATI JAVASLAT
NEKÉZSENY KÖZSÉGI ÖNKORMÁNYZAT KÉPVISELŐ-TESTÜLETÉNEK
2020. JÚLIUS 13. NAPJÁN TARTANDÓ ÜLÉSÉNEK
2. NAPIRENDJÉHEZ

Tárgy: Egyebek

Nekézseny Községi Önkormányzat Képviselő-testületének .../2020. (VII.13.)

H A T Á R O Z A T A
Közterület nevének megváltoztatásáról

Nekézseny Községi Önkormányzat Képviselő-testülete, úgy határozott, hogy a kizárólagos tulajdonát képező, Nekézseny 141 hrsz-ú, kivett beépítetlen belterületi ingatlant megosztja, és a telek megosztásával kialakított új útszakaszt, **Mákosalja utcára** nevezi el.

Felhatalmazza a polgármestert és a jegyzőt a telek megosztásával és az utca elnevezésével kapcsolatos intézkedések megtételére.

Felelős: polgármester, jegyző

Határidő: értelemszerűen

Nekézseny Község Önkormányzata

Küldő:

Kiss Norbert

✉ norbert.kiss@spie-hungaria.hu

☎ 06-46-535-930

☎ 06-46-535-955

📞 06-20-665-6759

Nekézseny,
Kossuth Lajos u. 1.
3646

Hivatkozási szám: 493/2 /2020

Felsőzsolca, 2020. 06. 24.

Tárgy: Értesítés, villamosenergia-ipari közcélú elosztóhálózat létesítésével kapcsolatos, előkészítő eljárás megindításáról, tulajdonosi hozzájárulás kérése

Tisztelt Hölgym/Uram!

A létesítmény megnevezése: **Nekézseny, Külterület hrsz.: 075/3 ingatlan villamosenergia-ellátása**

Az érintett önkormányzati ingatlan:

s.sz.	Település, hrsz.	Tulajdonos	Irsz.	Helység	Cím	Műv. ág
1	Nekézseny, 072 hrsz. Kt	Nekézseny Község Önkormányzata	3646	Nekézseny	Kossuth út 1.	Kivett, közút

A Nekézseny, Külterület hrsz.: 075/3 ingatlanra új villamos energia igény érkezett. A kiküldött Műszaki gazdasági tájékoztatóban foglaltakat az igénylő elfogadta. Ezek alapján egy 22/0,4 kV-os OTR-TPC transzformátor állomás és egy 0,4 kV-os légvezetékes hálózat építése vált szükségessé.

A tervezett hálózat pontos nyomvonalát a mellékelt műszaki tervdokumentáció és a nyomvonalrajz részletezi.

Az ÉMÁSZ Hálózati Kft. (3525 Miskolc, Dózsa György út 13.), mint engedélyes megbízta a SPIE Hungaria Kft-t, a tárgyi villamos létesítmény tervezésével. A „villamos energiáról” szóló 2007. évi LXXXVI. törvény (Vet.) szerinti vezetékjogi építési engedélyezési eljárást előkészítő eljárással kell indítani, ezért mellékelten megküldjük az Önök részére a tervezett létesítmény tervdokumentációját, kérve azok áttanulmányozását és nyilatkozataik kiadását az alábbiak szerint.

Kérjük, hogy az Önkormányzat, mint az érintett ingatlan tulajdonosa a tulajdonosi hozzájárulásában nyilatkozzon arról, hogy a jogerős engedély megszerzését követően igényt tart-e kártalanításra.

Kérjük Önöket, hogy az érintett ingatlanra a létesítési munkák elvégzéséhez és a tulajdonosi hozzájárulást megadni szíveskedjenek.

Levelezési cím: SPIE Hungaria Kft.
3561 Felsőzsolca, Pf 13.

Szíves közreműködésüket előre is köszönjük.

Tisztelettel:



Kiss Norbert
Tervező

SPIE Hungaria Kft.
1116 Budapest, Mezőkövesd u. 5-7.
Banksz.: 13100007-02505790-00403489
Adószám: 14187834-2-43
Cégl.sz.: 01-09-892857
25

Melléklet: 1 pld. Műszaki dok. + nyomvonalrajz

SPIE Hungaria Kft.
1116 Budapest
Mezőkövesd út 5-7.
Telefon : +36 1 238 4858
Fax : +36 1 238 4859

Levelezési cím:
3561 Felsőzsolca, Turul u. 3.
Cégjegyzékszám: 01-09-892857
Adószám: 14187834-2-43



SPIE Hungaria Kft.

Székhely: 1116 Budapest, Mezőkövesd út 5-7. Tel.: (1)238 3886 Fax: (1)238 3909
Levél cím: 1507 Budapest, Postafiók 225.
Felsőzsolcai Telephely 3561 Felsőzsolca Turul u. 3. Tel.: 46/535-920
Fax: 46/535-930

Munkaszám: 1223-20-028

Megrendelő: ÉMÁSZ Hálózati Kft.
3525 Miskolc, Dózsa Gy. u. 13.

Nekézseny, Külterület hrsz.: 075/3 villamosenergia-ellátása

OTR-TPC állomás és 0,4 kV légvezeték építés

Beadványterv

Felelős tervező:

.....
Kiss Norbert
Reg. szám: EN-VI 05-01753

Felsőzsolca, 2020. 06. 23.

Tervezői nyilatkozat

Kijelentem, hogy az

Nekézseny, Külterület hrsz.: 075/3 villamosenergia-ellátása OTR-TPC állomás és 0,4 kV légvezeték építés

című műszaki tervdokumentációt az általános érvényű és az eseti hatósági előírások, - ezen belül a tűzrendészeti és munkavédelmi követelményeket megállapító – rendeletek, országos (MSZ) és ágazati (szakmai) szabványok figyelembevételével készítettem.

A tervezett műszaki megoldás megfelel a vonatkozó jogszabályoknak és hatósági előírásoknak, biztosítja az élet, az egészség, a környezet és a kulturális örökség védelmét.

Kijelentem továbbá, hogy a fenti terveket a szakhatóságokkal és közművekkel egyeztettem.

A tervdokumentáció a Munkavédelmi Törvény alapján munkavédelmi szempontból ellenőrzésre került.

A tervezett vezeték nyomvonala a vezetékjogi eljárás során meghívottakon kívül más szakhatóságot, szervezetet, közművet és magántulajdont nem érint.

Kijelentem továbbá, hogy a tárgyi kiviteli terv vezetékjog engedélyezési kérelemhez mellékelt nyilatkozatok a nyomvonal kijelölési eljárásra kiküldött Ny-20-028 rajz alapján kerültek kiadásra az érintett ügyfelek által.

A(z)

- 382/2007. (XII.23.) Kormányrendeletben előírt előkészítő eljárást szabályszerűen lefolytattam,
- eljárásba bevontak állásfoglalása, nyilatkozata a kérelem mellékletét képező nyomvonalrajz(ok) feltüntetett állapot alapján történt,
- tervezett villamos vezeték és csatlakozó műtárgya az érintett ingatlanok rendeltetésszerű használatát lényegesen nem akadályozza,
- erdőt, valamint táj –és természetvédelem alatt álló (vagy annak tervezett) területet, természeti értéket, műemlékvédelem alatt álló létesítményt nem érint,
- közölt, eljárásba bevontakon kívül a létesítés más szakhatóságot, szervezetet, közművet, ingatlantulajdonost nem érint.
- A tervezett hálózat megfelel „Tervezési segédlet villamosenergia-ipari építésügyi eljárásokhoz 2018 augusztus” követelményeinek.
- A tervezett hálózat a „16/2009. (X. 8.) KvVM rendelet a barlangok felszíni védőövezetének kijelöléséről” alapján ~~érinti~~/ nem érinti a barlang felszíni védőövezetét.
- A tervezett hálózat a „14/2010. (V. 11.) KvVM rendelet az európai közösségi jelentőségű természetvédelmi rendeltetésű területekkel érintett földrészekről” alapján ~~érint~~ / nem érint természetvédelmi területet.

A tervezés az alábbi törvényi előírások és jogszabályok szerint történt:

- 2007. évi LXXXVI. Törvény a Villamos Energiáról
- 1993. évi XCIII. Törvény a Munkavédelemről
- 1996. évi XXXI. Törvény a Tűz elleni védekezésről
- 54/2014. (XII.5.) BM rendelet az Országos Tűzvédelmi Szabályzat kiadásáról
- 8/2001. (III.30.) GM rendelet Villamosmű Műszaki Biztonsági Követelményei Szabályzat
- 2/2013. (I. 22.) NGM rendelet a villamosművek, valamint a termelői, magán- és közvetlen vezetékek biztonsági övezetéről
- 45/2004. (VII. 26.) BM–KvVM együttes rendelet az építési és bontási hulladék kezelésének részletes szabályairól
- 2012. évi CLXXXV. törvény a hulladékról
- 72/2013. (VIII.27) VM rendelet a hulladékjegyzékről
- 45/2004. (VII. 26.) BM–KvVM együttes rendelet az építési és bontási hulladék kezelésének részletes szabályairól

Nyilatkozom, hogy tervezésre jogosultsággal rendelkezem, névjegyzéki (nyilvántartási) számom: EN-VI 05-01753

Felsőzsolca, 2020. 06. 23.



.....
Kiss Norbert

Tervező

EN-VI 05-01753

Műszaki leírás

Munka megnevezése:

Nekézseny, Külterület hrsz.: 075/3 villamosenergia-ellátása,
OTR-TPC állomás és 0,4 kV légvezeték építés

Megszüntetendő hálózat megnevezése:

-

Létesítendő hálózat megnevezése:

ÓZDÉ – Nagyvisnyó 22 kV-os szabadvezetékes hálózat tervezett
13772/1. sz. tartószerkezete – 075/3 hrsz.-ú ingatlanra tervezett
1. sz. beton oszlop, 0,4 kV-os légvezetékes hálózat

Hálózati engedélyes:

ÉMÁSZ Hálózati Kft.
3525 Miskolc, Dózsa György u. 13.

Beruházó:

ÉMÁSZ Hálózati Kft.
3525 Miskolc, Dózsa György u. 13.

Üzemben tartó:

ÉMÁSZ Hálózati Kft. Miskolc Régióközpont
3529 Miskolc, Soltész Nagy Kámán u. 171.

Tervező cég:

SPIE Hungaria Kft.
1116 Budapest, Mezőkövesd u. 5-7.

Tervező neve, kamarai azonosítója, jogosultsága:

Kiss Norbert; 05-01753; EN-VI

Beruházás rendeltetése:

Kisfeszültségű hálózat építés

Beruházás műszaki leírása:

0,4 kV légvezeték építés:

- Feszültség szint:	0,4 kV
- Áram neme:	3 fázisú váltakozó áram 50 Hz
- Kábel, vezeték típusa, keresztmetszete:	AXKA 3x95 + 25/95 mm ²
- Oszlopok típusa:	B12/8, B10/8
- Átalakító és kapcsoló berendezés:	22/0,4 kV OTR-TPC
- Nyomvonalhossz külterületen:	légvezeték 37 fm
- Érintésvédelem:	kisfeszültségű hálózatnál nullázás

Előzmények:

Az ÉMÁSZ Hálózati Kft.-hez a Nekézseny, külterület hrsz.: 075/3 - re új villamos energia igény érkezett. A kiküldött Műszaki gazdasági tájékoztatóban foglaltakat az igénylő elfogadta. Ezek alapján egy 22/0,4 kV-os OTR-TPC transzformátor állomás és egy 0,4 kV-os légvezetékes hálózat építése vált szükségessé.

A beruházó ÉMÁSZ Hálózati Kft. megrendelte a SPIE Hungaria Kft.-től a közcélú hálózat építéséhez szükséges kiviteli tervének elkészítését.

Szabványok, jogszabályok, előírások

Az építendő létesítmény tervezésének, kivitelezésének és későbbi üzemeltetésének időszakában az alábbi főbb jogszabályok, szabványok és előírások vonatkozó előírásait kell figyelembe venni (felsorolva, de nem korlátozódva kizárólag ezekre).

Jogszabályok

- 1996. évi LIII. tv. a környezet védelméről
- A 2007. évi LXXXVI. törvény a villamos energiáról
- 382/2007. (XII.23.) Korm. rendelet a villamosenergia-ipari építésügyi hatósági engedélyezési eljárásokról
- 8/2001.(III.30.) GM rendelet a Villamosmű Műszaki - Biztonsági Követelményei Szabályzat hatályba léptetéséről
- 2/2013. (I.22.) NGM rendelet a villamosmű biztonsági övezetéről
- 63/2004. (VII.26.) ESzCsM rendelet a 0 Hz-300 GHz közötti frekvenciatartományú elektromos, mágneses és elektromágneses terek lakosságra vonatkozó egészségügyi határértékeiről
- 9004/1982 KPM-IpM együttes közlemény a nyomvonaljellegű építmények keresztezésének műszaki követelményeire vonatkozó általános érvényű hatósági előírások (szabályzatok) közzétételéről
- Az 1997. évi CII. törvénnyel módosított 1993. évi XCIII. törvény a munkavédelemről (és a végrehajtásáról kiadott rendeletek)
- 2004. évi XI. évi törvény a munkavédelemről szóló 1993. évi XCIII. törvény módosításáról
- 1998. évi XXX. törvény a tűz elleni védekezésről, a műszaki mentésről és a tűzoltóságról szóló 1996. évi XXXI. törvény módosításáról.
- 54/2014 (XII.5.) BM. rendelet az Országos Tűzvédelmi Szabályzat kiadásáról
- 4/2002. (II.20.) SZCSM-EüM rendelet az építőipari kivitelezési tevékenységről
- 2005. évi LXXXIII. törvény az új közigazgatási törvény hatálybalépésével szükségessé vált számos korábbi törvény módosításáról

Szabványok

MSZ 151-8:2000	Erősáramú szabadvezetékek. A legfeljebb 1 kV névleges feszültségű szabadvezetékek létesítési előírásai
MSZ 151-3: 1988	Erősáramú szabadvezetékek. Tartószerkezetek (oszlopok)
MSZ 13207:2000	0,6/1 kV-tól 20,8/36 kV-ig terjedő névleges feszültségű erősáramú kábelek és jelzőkábelek kiválasztása, fektetése és terhelhetősége
MSZ 1585:2016	Villamos berendezések üzemeltetése (EN 50110-1:2013 és nemzeti kiegészítései)
MSZ 1610 sorozat	Létesítési biztonsági szabályzat 1000 V-nál nagyobb feszültségű villamos berendezések számára
MSZ 4851-2:1991	Érintésvédelmi vizsgálati módszerek. A földelési ellenállás és a fajlagos talajellenállás mérése
MSZ 7487-1:1979	Közmű- és egyéb vezetékek elrendezése közterületen. Fogalommeghatározások
MSZ 7487-2:1980	Elhelyezés térszint alatt.
MSZ 7489-3:1980	Elhelyezés térszint felett.
MSZ 453:1987	Biztonsági táblák erősáramú villamos berendezések számára

Részletes tervismertetés:

Az ÉMÁSZ Hálózati Kft.-hez a Nekézseny, külterület hrsz.: 075/3 - re új villamos energia igény érkezett. Az igényelt villamos energiát a meglévő 22 kV-os szabadvezetékes hálózatról leágazva, kisfeszültségű légvezetékes hálózat építésével kell megvalósítani.

0,4 kV-os légvezetékes hálózat építés (Ny-20-028):

Az ÓZDÉ – Nagyvisnyó 22 kV-os szabadvezetékes hálózat 13772. sz. és 13773. sz., tartószerkezetek közé egy új B12/8 típusú oszlopot kell állítani. A tervezett oszlopot a 13772 sz. oszloptól az ÓZDÉ alállomás irányába mért 34,66 m-re kell állítani. Az új oszlopra egy 50 kVA-es géppel szerelt OTR-TPC transzformátor állomást kell szerelni, ez lesz a kisfeszültségű légvezetékes hálózat kiindulási pontja. Az OTR-TPC állomást a meglévő típusterveknek megfelelően kell létesíteni.

A tervezett 0,4 kV-os légvezetékes hálózat nyomvonala a meglévő 22 kV-os szabadvezetékes hálózatról 87°-ban leágazva, egyenesen halad a tervezett 1 sz. végoszlopig.

A tervezett oszlopok EOY koordinátája:

	EOV X	EOV Y
13772/1 sz.	752228.17	313754.95
1. sz.	752222.88	313790.81

Közművek érintettsége:

Az oszlopok állításához a közművek adatszolgáltatása megtörtént, tervlapon szerepelnek. Az érintett közművek nyomvonala egyeztetésre kerül.

Érintésvédelem:

Az érintésvédelmet az ELMŰ-ÉMÁSZ VU-308/1 számú szakmai szabályzatának előírásai szerint kell kialakítani. A megépített új hálózaton a hurokellenállás mérést el kell végezni és előírás szerint dokumentálni kell. A védőföldelésnek a földelési ellenállás értékét üzembe helyezés előtt méréssel ellenőrizni, és a mérési kartonon rögzíteni kell. A földelési ellenállás méréséről készítendő jegyzőkönyv az átadási dokumentáció része.

Biztonsági övezet:

A 2/2013 (I. 22.) NGM rendelet 6. § 1. bek. b pontja szerint föld feletti szigetelt vezeték esetén biztonsági övezete a vezeték mindkét 0,5-0,5 m, összesen 1 m szélességű sáv.

A biztonsági övezet pontos számszerű értékét a geodéta által záradékolandó munkarész tartalmazza.

A tervezéssel érintett légvezetékek és biztonsági övezetével érintett ingatlanok:

Település	Hrsz.	Tulajdonos	Irsz.	Helység	Cím	Műv. ág
Nekézseny	065	Uj Tózsza István	3646	Nekézseny	Deák utca 29.	legelő
Nekézseny	072	Nekézseny Község Önkormányzata	3646	Nekézseny	Kossuth út 1.	kivett, közút
Nekézseny	075/3	Uj Tózsza István	3646	Nekézseny	Deák utca 29.	legelő, kivett út, kivett juhhodály

Tájékoztatás:

A tervezett 0,4 kV-os légvezeték ÉMÁSZ Hálózati Kft. tulajdonú, közcélú hálózat.

Az érintett ingatlanok használatát az építendő hálózat lényegesen nem akadályozza!


A vezetékjog gyakorlása során az ingatlan használatának akadályozásával vagy korlátozásával okozott kárt az Engedélyes a 2007. évi LXXXVI törvény 121 § (2) bekezdése alapján az ingatlan tulajdonosának, használójának köteles megtéríteni.

Általános előírások:

Jelen tervdokumentáció egy évig érvényes, ezt követően a terv csak műszaki felülvizsgálat után valósítható meg.

- A terv megváltoztatásához a tervező, a beruházó és az üzemeltető együttes hozzájárulása, valamint jogerős módosított vezetékjogi engedély szükséges.
- A munkálatok végzésénél kizárólag szabványos és ellenőrzött hibátlan anyagok használhatók fel.
- A kivitelezés során – amennyiben a tervhez képest változás történik a nyomvonalban – azt a terven jelölni és indokolni szükséges.
- A munkálatokra a kivitelezőnek építési naplót kell vezetnie, amelybe a műszaki ellenőr az észrevételeit és ellenőrzéseinek eredményét rendszeresen tartozik bejegyezni.
- A munka befejezését követően átadási dokumentációt kell készíteni.
- Ahol a terv másképp nem intézkedik, ott az érvényben lévő típustervek szerinti szerkezeti elemeket és technológiákat kell alkalmazni.
- A kiviteli tervdokumentáció műszaki leírásának szerves részét képezik a munkavédelemi, tűzvédelmi és környezetvédelmi tervfejezetek. A kivitelezés során az azokban leírtakat is be kell tartani, illetve figyelembe kell venni.
- A kivitelezés során az érvényben lévő szabványok, technológiai utasítások előírásait be kell tartani és az érvényben lévő 40/2017 (XII. 4.) NGM rendelet 1. sz. mellékletében lévő Villamos Műszaki Biztonsági Szabályzat (VMBSZ) szerint a villamos berendezéseket csak szakképzett személy szerelheti.
- A kivitelezés során a kivitelezőnek be kell tartania a VMBSZ 1.5. Villamos berendezések helyszíni összeszerelésére, javítására és karbantartására vonatkozó követelmények c. pontban megfogalmazott előírásait.

Felsőzsolca, 2020. 06. 23.

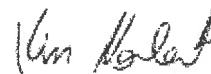

.....
Kiss Norbert
tervező

Reg. szám: EN-VI 05-01753

Nyomvonal-kijelölési dokumentáció

A munka megnevezése: **Mezőcsát, Belterület hrsz.: 422/3 villamosenergia-ellátása**

1. Az építendő hálózat (vezeték) megnevezése:

ÓZDÉ – Nagyvisnyó 22 kV-os szabadvezetékes hálózat tervezett 13772/1. sz. tartószerkezete – 075/3 hrsz.-ú ingatlanra tervezett 1. sz. beton oszlop, 0,4 kV-os légvezetékes hálózat

2. Az engedélyes neve: **ÉMÁSZ Hálózati Kft.**

- engedélyes címe:	3525 Miskolc, Dózsa Gy. u. 13.
- tervező neve:	Kiss Norbert
- tervező címe:	1116 Budapest, Mezőkövesd út 5-7.
- tervező jogosultsága:	EN-VI 05-01753

3. A beruházó megnevezése:

- beruházás célja, rendeltetése:	ÉMÁSZ Hálózati Kft. rekonstrukció
- beruházás érték előirányzata:	1,5 MFt

4. Az építendő hálózat (vezeték) adatai:

0,4 kV légvezeték építés:

- Feszültség szint:	0,4 kV
- Áram neme:	3 fázisú váltakozó áram 50 Hz
- Kábel, vezeték típusa, keresztmetszete:	AXKA 3x95 + 25/95 mm ²
- Oszlopok típusa:	B12/8, B10/8
- Átalakító és kapcsoló berendezés:	22/0,4 kV OTR-TPC
- Nyomvonalhossz külterületen:	légvezeték 37 fm
- Érintésvédelem:	kisfeszültségű hálózatnál nullázás

5. A hálózat (vezeték) nyomvonalának rövid leírása:

0,4 kV-os légvezetékes hálózat építés (Ny-20-028):

Az ÓZDÉ – Nagyvisnyó 22 kV-os szabadvezetékes hálózat 13772. sz. és 13773. sz., tartószerkezetek közé egy új B12/8 típusú oszlopot kell állítani. A tervezett oszlopot a 13772 sz. oszloptól az ÓZDÉ állomás irányába mért 34,66 m-re kell állítani. Az új oszlopra egy 50 kVA-es géppel szerelt OTR-TPC transzformátor állomást kell szerelni, ez lesz a kisfeszültségű légvezetékes hálózat kiindulási pontja. Az OTR-TPC állomást a meglévő típusterveknek megfelelően kell létesíteni.

A tervezett 0,4 kV-os légvezetékes hálózat nyomvonala a meglévő 22 kV-os szabadvezetékes hálózatról 87°-ban leágazva, egyenesen halad a tervezett 1. sz. végoszlopig.

A tervezett oszlopok EOY koordinátája:

	EOV X	EOV Y
13772/1 sz.	752228.17	313754.95
1. sz.	752222.88	313790.81

A tervezéssel érintett légvezeték és biztonsági övezetével érintett ingatlanok:

Település	Hrsz.	Tulajdonos	Irsz.	Helység	Cím	Műv. ág
Nekézseny	065	Uj Tózsza István	3646	Nekézseny	Deák utca 29.	legelő
Nekézseny	072	Nekézseny Község Önkormányzata	3646	Nekézseny	Kossuth út 1.	kivett, közút
Nekézseny	075/3	Uj Tózsza István	3646	Nekézseny	Deák utca 29.	legelő, kivett út, kivett juhhodály

6. Kijelentem, hogy a tárgyi hálózat építése az érintett ingatlanok rendeltetésszerű használatát lényegesen nem akadályozza. Az ingatlanokra bejegyzett vezetékjog a bontási engedély kiadását követően törlésre kerül.

7. Az eljárásban érintett polgármesteri hivatal(ok) adatai:



Nekézseny Község Önkormányzata
3646 Nekézseny, Kossuth Lajos u. 1.

Kelt: Felsőzsolca, 2020. 06. 23.



.....
Kiss Norbert
tervező
Reg. szám: EN-VI 05-01753

Melléklet: 1 pld. Építési nyomvonalrajz: Ny-20-028

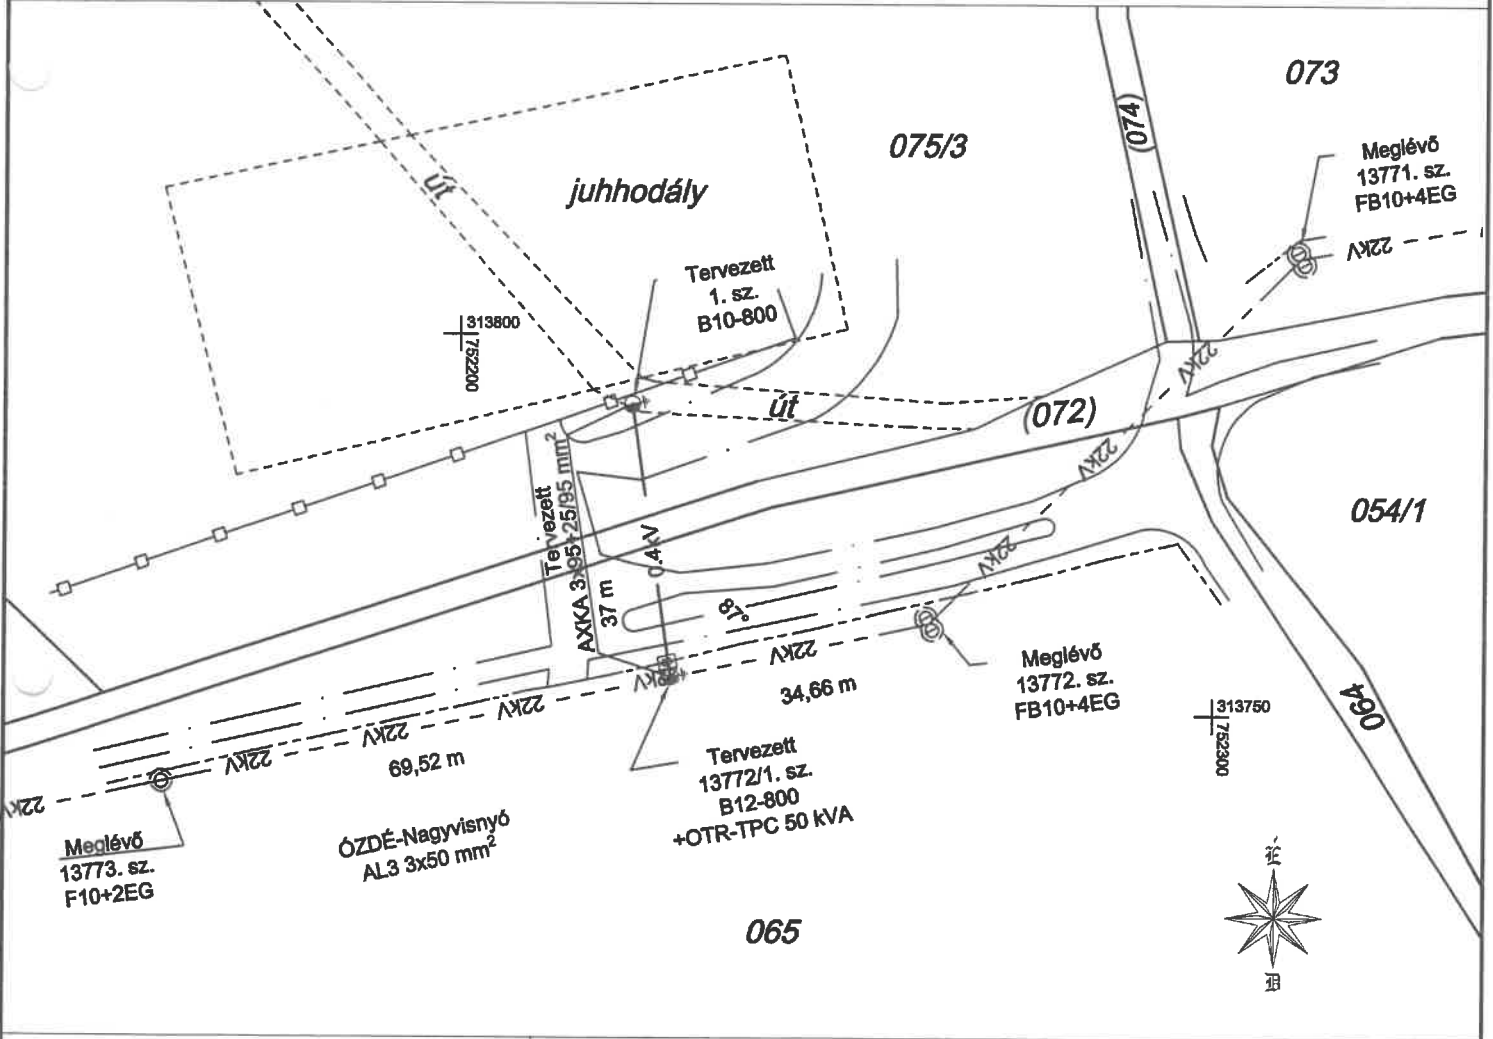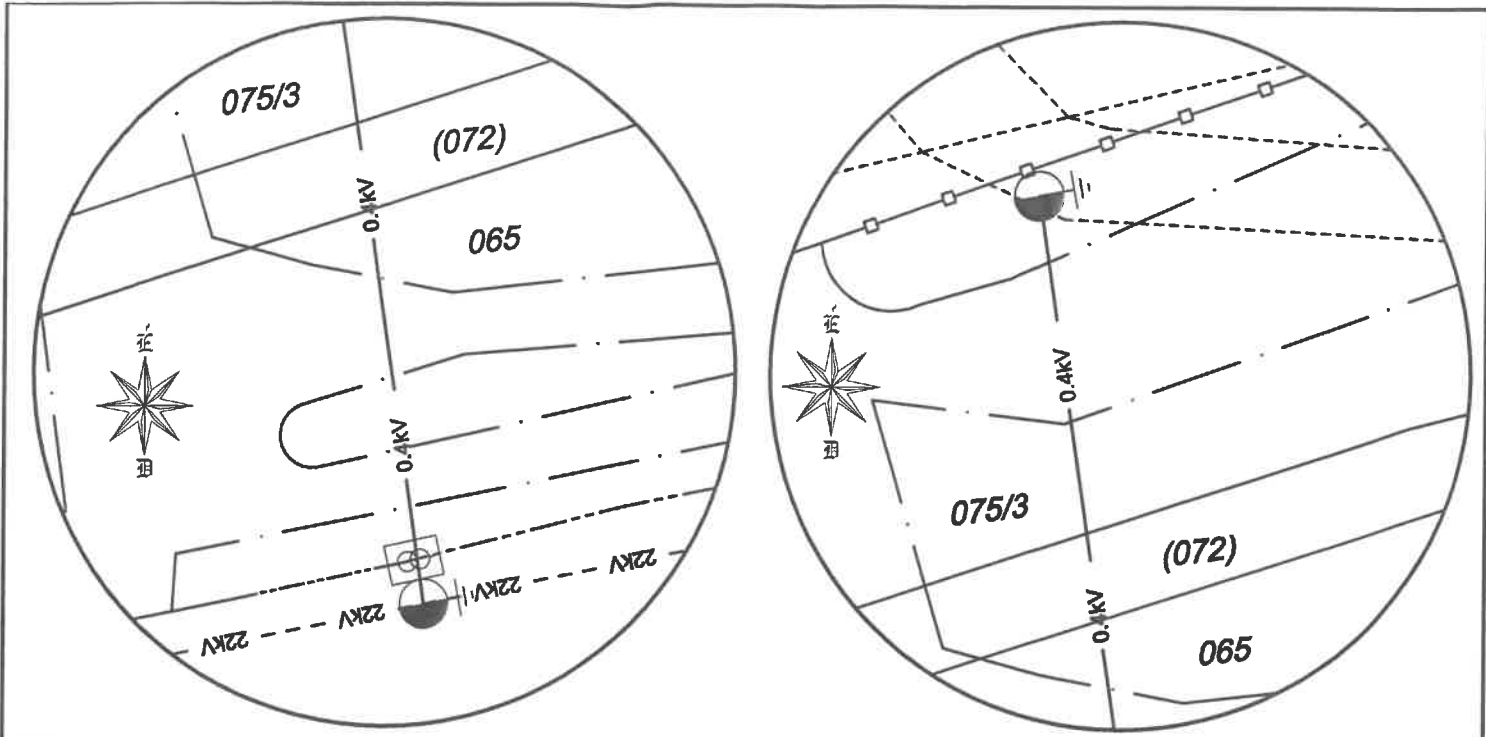

Jelmagyarázat: CS-18769

	földút
	kerítés
	villanypásztor
	Meglévő 22 kV légvezeték
	Tervezett 0,4 kV légvezeték
	Tervezett OTR-TPC állomás
	Fa oszlop
	Beton oszlop

		SPIE Hungaria Kft.	
		Székhely: 1116 Budapest Mezőkövesd út 5-7. Tel.: (1) 238-4858 Fax: (1) 238-4859 Levélcím: 1507 Budapest Postafiók 225	
Mégbízó:		ÉMÁSZ Hálózati Kft. 3525 Miskolc, Dózsa u. 13.	
Tárgy:		Nekézsény, Külterület hrsz.: 075/3 villamosenergia-bővítés	
Rajz megnevezése:		Tervezett 0,4 kV légvezeték nyomvonalrajza	
Szerkesztő:	Tervező:	Felelős tervező:	Terv ellenőr:
	Sike Zoltán	Kiss Norbert Reg. Sz.: 05-01753	Márton Gábor Reg. Sz.: 05-1618
Munkaszám:	Lépték:	Rajzszám:	Dátum:
1223-20-028	1:1000	Ny-20-028	2020.06.18.

Ez a terv a SPIE Hungaria Kft. szellemi tulajdona, melynek védelmét jogszabály biztosítja

Nekézseny Község Önkormányzata

Küldő:

Kiss Norbert

✉ norbert.kiss@spie-hungaria.hu

☎ 06-46-535-930

☎ 06-46-535-955

📞 06-20-665-6759

Nekézseny,
Kossuth Lajos u. 1.
3646

Hivatkozási szám: 493/3 /2020

Felsőzsolca, 2020. 06. 24.

Tárgy: Értesítés, villamosenergia-ipari közcélú elosztóhálózat létesítésével kapcsolatos, előkészítő eljárás megindításáról, **útkezelői nyilatkozat kérése**

Tisztelt Hölgyem/Uram!

A létesítmény megnevezése: **Nekézseny, Külterület hrsz.: 075/3 ingatlan villamosenergia-ellátása**

Az érintett önkormányzati ingatlan:

s.sz.	Település, hrsz.	Tulajdonos	Irsz.	Helység	Cím	Műv. ág
1	Nekézseny, 072 hrsz. Kt	Nekézseny Község Önkormányzata	3646	Nekézseny	Kossuth út 1.	Kivett, közút

A Nekézseny, Külterület hrsz.: 075/3 ingatlanra új villamos energia igény érkezett. A kiküldött Műszaki gazdasági tájékoztatóban foglaltakat az igénylő elfogadta. Ezek alapján egy 22/0,4 kV-os OTR-TPC transzformátor állomás és egy 0,4 kV-os légvezetékes hálózat építése vált szükségessé.

A tervezett hálózat pontos nyomvonalát a mellékelt műszaki tervdokumentáció és a nyomvonalrajz részletezi.

A kért nyilatkozatokat a villamos létesítmény építési engedélyezési eljárásában kell a Borsod-Abaúj-Zemplén Megyei Kormányhivatal Mérésügyi és Műszaki Biztonsági Osztályához benyújtani a 382/2007. kormányrendeletben előírt dokumentációval együtt.

Tisztelettel kérjük az Önkormányzatot, hogy a Nekézseny 072 hrsz.-ú, kivett közútra útkezelői hozzájárulásukat, a mellékelt tervdokumentáció és nyomvonalrajz egy – eredeti keltezéssel, aláírással és bélyegzővel ellátott (VET 117. § 4. bek.) – példányával, a tervező fenti, levelezési címére megküldeni szíveskedjenek.

Levelezési cím: SPIE Hungaria Kft.
3561 Felsőzsolca, Pf 13.

Szíves közreműködésüket előre is köszönjük.

Tisztelettel:



Kiss Norbert
Tervező

SPIE Hungaria Kft.
1116 Budapest, Mezőkövesd u. 5-7.
Banksz.: 13100007-02505790-00403489
Adószám: 14187834-2-43
Cégj.sz.: 01-09-892857
86

Melléklet: 1 pld. Műszaki dok. + nyomvonalrajz

SPIE Hungaria Kft.
1116 Budapest
Mezőkövesd út 5-7.
Telefon : +36 1 238 4858
Fax : +36 1 238 4859

Levelezési cím:
3561 Felsőzsolca, Turul u. 3.
Cégjegyzékszám: 01-09-892857
Adószám: 14187834-2-43



SPIE Hungaria Kft.

Székhely: 1116 Budapest, Mezőkövesd út 5-7. Tel.: (1)238 3886 Fax: (1)238 3909
Levél cím: 1507 Budapest, Postafiók 225.
Felsőzsolcai Telephely 3561 Felsőzsolca Turul u. 3. Tel.: 46/535-920
Fax: 46/535-930

Munkaszám: 1223-20-028

Megrendelő: ÉMÁSZ Hálózati Kft.
3525 Miskolc, Dózsa Gy. u. 13.

Nekézseny, Külterület hrsz.: 075/3 villamosenergia-ellátása

OTR-TPC állomás és 0,4 kV légvezeték építés

Beadványterv

Felelős tervező:

.....
Kiss Norbert

Reg. szám: EN-VI 05-01753

Felsőzsolca, 2020. 06. 23.

Tervezői nyilatkozat

Kijelentem, hogy az

Nekézseny, Külterület hrsz.: 075/3 villamosenergia-ellátása OTR-TPC állomás és 0,4 kV légvezeték építés

című műszaki tervdokumentációt az általános érvényű és az eseti hatósági előírások, - ezen belül a tűzrendészeti és munkavédelmi követelményeket megállapító – rendeletek, országos (MSZ) és ágazati (szakmai) szabványok figyelembevételével készítettem.

A tervezett műszaki megoldás megfelel a vonatkozó jogszabályoknak és hatósági előírásoknak, biztosítja az élet, az egészség, a környezet és a kulturális örökség védelmét.

Kijelentem továbbá, hogy a fenti terveket a szakhatóságokkal és közművekkel egyeztettem.

A tervdokumentáció a Munkavédelmi Törvény alapján munkavédelmi szempontból ellenőrzésre került.

A tervezett vezeték nyomvonala a vezetékjogi eljárás során meghívottakon kívül más szakhatóságot, szervezetet, közművet és magántulajdont nem érint.

Kijelentem továbbá, hogy a tárgyi kiviteli terv vezetékjog engedélyezési kérelemhez mellékelt nyilatkozatok a nyomvonal kijelölési eljárásra kiküldött Ny-20-028 rajz alapján kerültek kiadásra az érintett ügyfelek által.

A(z)

- 382/2007. (XII.23.) Kormányrendeletben előírt előkészítő eljárást szabályszerűen lefolytattam,
- eljárásba bevontak állásfoglalása, nyilatkozata a kérelem mellékletét képező nyomvonalrajz(ok) feltüntetett állapot alapján történt,
- tervezett villamos vezeték és csatlakozó műtárgya az érintett ingatlanok rendeltetésszerű használatát lényegesen nem akadályozza,
- erdőt, valamint táj-és természetvédelem alatt álló (vagy annak tervezett) területet, természeti értéket, műemlékvédelem alatt álló létesítményt nem érint,
- közölt, eljárásba bevontakon kívül a létesítés más szakhatóságot, szervezetet, közművet, ingatlantulajdonost nem érint.
- A tervezett hálózat megfelel „Tervezési segédlet villamosenergia-ipari építésügyi eljárásokhoz 2018 augusztus” követelményeinek.
- A tervezett hálózat a „16/2009. (X. 8.) KvVM rendelet a barlangok felszíni védőövezetének kijelöléséről” alapján ~~érinti~~/ nem érinti a barlang felszíni védőövezetét.
- A tervezett hálózat a „14/2010. (V. 11.) KvVM rendelet az európai közösségi jelentőségű természetvédelmi rendeltetésű területekkel érintett földrészekről” alapján ~~érinti~~ / nem érint természetvédelmi területet.

A tervezés az alábbi törvényi előírások és jogszabályok szerint történt:

- 2007. évi LXXXVI. Törvény a Villamos Energiáról
- 1993. évi XCIII. Törvény a Munkavédelemről
- 1996. évi XXXI. Törvény a Tűz elleni védekezésről
- 54/2014. (XII.5.) BM rendelet az Országos Tűzvédelmi Szabályzat kiadásáról
- 8/2001. (III.30.) GM rendelet Villamosmű Műszaki Biztonsági Követelményei Szabályzat
- 2/2013. (I. 22.) NGM rendelet a villamosművek, valamint a termelői, magán- és közvetlen vezetékek biztonsági övezetéről
- 45/2004. (VII. 26.) BM-KvVM együttes rendelet az építési és bontási hulladék kezelésének részletes szabályairól
- 2012. évi CLXXXV. törvény a hulladékról
- 72/2013. (VIII.27) VM rendelet a hulladékjegyzékről
- 45/2004. (VII. 26.) BM-KvVM együttes rendelet az építési és bontási hulladék kezelésének részletes szabályairól

Nyilatkozom, hogy tervezésre jogosultsággal rendelkezem, névjegyzéki (nyilvántartási) számom: EN-VI 05-01753

Felsőzsolca, 2020. 06. 23.



.....
Kiss Norbert

Tervező

EN-VI 05-01753

Műszaki leírás

Munka megnevezése:

Nekézseny, Külterület hrsz.: 075/3 villamosenergia-ellátása,
OTR-TPC állomás és 0,4 kV légvezeték építés

Megszüntetendő hálózat megnevezése:

-

Létesítendő hálózat megnevezése:

ÓZDÉ – Nagyvisnyó 22 kV-os szabadvezetékes hálózat tervezett
13772/1. sz. tartószerkezete – 075/3 hrsz.-ú ingatlanra tervezett
1. sz. beton oszlop, 0,4 kV-os légvezetékes hálózat

Hálózati engedélyes:

ÉMÁSZ Hálózati Kft.
3525 Miskolc, Dózsa György u. 13.

Beruházó:

ÉMÁSZ Hálózati Kft.
3525 Miskolc, Dózsa György u. 13.

Üzemben tartó:

ÉMÁSZ Hálózati Kft. Miskolc Régióközpont
3529 Miskolc, Soltész Nagy Kámán u. 171.

Tervező cég:

SPIE Hungaria Kft.
1116 Budapest, Mezőkövesd u. 5-7.

Tervező neve, kamarai azonosítója, jogosultsága:

Kiss Norbert; 05-01753; EN-VI

Beruházás rendeltetése:

Kisfeszültségű hálózat építés

Beruházás műszaki leírása:

0,4 kV légvezeték építés:

- Feszültség szint:	0,4 kV
- Áram neme:	3 fázisú váltakozó áram 50 Hz
- Kábel, vezeték típusa, keresztmetszete:	AXKA 3x95 + 25/95 mm ²
- Oszlopok típusa:	B12/8, B10/8
- Átalakító és kapcsoló berendezés:	22/0,4 kV OTR-TPC
- Nyomvonalhossz külterületen:	légvezeték 37 fm
- Érintésvédelem:	kisfeszültségű hálózatnál nullázás

Előzmények:

Az ÉMÁSZ Hálózati Kft.-hez a Nekézseny, külterület hrsz.: 075/3 - re új villamos energia igény érkezett. A kiküldött Műszaki gazdasági tájékoztatóban foglaltakat az igénylő elfogadta. Ezek alapján egy 22/0,4 kV-os OTR-TPC transzformátor állomás és egy 0,4 kV-os légvezetékes hálózat építése vált szükségessé.

A beruházó ÉMÁSZ Hálózati Kft. megrendelte a SPIE Hungaria Kft.-től a közcélú hálózat építéséhez szükséges kiviteli tervének elkészítését.

Szabványok, jogszabályok, előírások

Az építendő létesítmény tervezésének, kivitelezésének és későbbi üzemeltetésének időszakában az alábbi főbb jogszabályok, szabványok és előírások vonatkozó előírásait kell figyelembe venni (felsorolva, de nem korlátozódva kizárólag ezekre).

Jogszabályok

- 1996. évi LIII. tv. a környezet védelméről
- A 2007. évi LXXXVI. törvény a villamos energiáról
- 382/2007. (XII.23.) Korm. rendelet a villamosenergia-ipari építésügyi hatósági engedélyezési eljárásokról
- 8/2001.(III.30.) GM rendelet a Villamosmű Műszaki - Biztonsági Követelményei Szabályzat hatályba léptetéséről
- 2/2013. (I.22.) NGM rendelet a villamosmű biztonsági övezetéről
- 63/2004. (VII.26.) ESzCsM rendelet a 0 Hz-300 GHz közötti frekvenciatartományú elektromos, mágneses és elektromágneses terek lakosságra vonatkozó egészségügyi határértékeiről
- 9004/1982 KPM-IpM együttes közlemény a nyomvonaljellegű építmények keresztezésének műszaki követelményeire vonatkozó általános érvényű hatósági előírások (szabályzatok) közzétételéről
- Az 1997. évi CII. törvénnyel módosított 1993. évi XCIII. törvény a munkavédelemről (és a végrehajtásáról kiadott rendeletek)
- 2004. évi XI. évi törvény a munkavédelemről szóló 1993. évi XCIII. törvény módosításáról
- 1998. évi XXX. törvény a tűz elleni védekezésről, a műszaki mentésről és a tűzoltóságról szóló 1996. évi XXXI. törvény módosításáról.
- 54/2014 (XII.5.) BM. rendelet az Országos Tűzvédelmi Szabályzat kiadásáról
- 4/2002. (II.20.) SZCSM-EüM rendelet az építőipari kivitelezési tevékenységről
- 2005. évi LXXXIII. törvény az új közigazgatási törvény hatálybalépésével szükségessé vált számos korábbi törvény módosításáról

Szabványok

MSZ 151-8:2000	Erősáramú szabadvezetékek. A legfeljebb 1 kV névleges feszültségű szabadvezetékek létesítési előírásai
MSZ 151-3: 1988	Erősáramú szabadvezetékek. Tartószerkezetek (oszlopok)
MSZ 13207:2000	0,6/1 kV-tól 20,8/36 kV-ig terjedő névleges feszültségű erősáramú kábelek és jelzőkábelek kiválasztása, fektetése és terhelhetősége
MSZ 1585:2016	Villamos berendezések üzemeltetése (EN 50110-1:2013 és nemzeti kiegészítései)
MSZ 1610 sorozat	Létesítési biztonsági szabályzat 1000 V-nál nagyobb feszültségű villamos berendezések számára
MSZ 4851-2:1991	Érintésvédelmi vizsgálati módszerek. A földelési ellenállás és a fajlagos talajellenállás mérése
MSZ 7487-1:1979	Közmű- és egyéb vezetékek elrendezése közterületen. Fogalommeghatározások
MSZ 7487-2:1980	Elhelyezés térszint alatt.
MSZ 7489-3:1980	Elhelyezés térszint felett.
MSZ 453:1987	Biztonsági táblák erősáramú villamos berendezések számára

Részletes tervismertetés:

Az ÉMÁSZ Hálózati Kft.-hez a Nekézseny, külterület hrsz.: 075/3 - re új villamos energia igény érkezett. Az igényelt villamos energiát a meglévő 22 kV-os szabadvezetékes hálózatról leágazva, kisfeszültségű légvezetékes hálózat építésével kell megvalósítani.

0,4 kV-os légvezetékes hálózat építés (Ny-20-028):

Az ÓZDÉ – Nagyvisnyó 22 kV-os szabadvezetékes hálózat 13772. sz. és 13773. sz., tartószerkezetek közé egy új B12/8 típusú oszlopot kell állítani. A tervezett oszlopot a 13772 sz. oszloptól az ÓZDÉ alállomás irányába mért 34,66 m-re kell állítani. Az új oszlopra egy 50 kVA-es géppel szerelt OTR-TPC transzformátor állomást kell szerelni, ez lesz a kisfeszültségű légvezetékes hálózat kiindulási pontja. Az OTR-TPC állomást a meglévő típusterveknek megfelelően kell létesíteni.

A tervezett 0,4 kV-os légvezetékes hálózat nyomvonala a meglévő 22 kV-os szabadvezetékes hálózatról 87°-ban leágazva, egyenesen halad a tervezett 1 sz. végoszlopig.

A tervezett oszlopok EOY koordinátája:

	EOV X	EOV Y
13772/1 sz.	752228.17	313754.95
1. sz.	752222.88	313790.81

Közművek érintettsége:

Az oszlopok állításához a közművek adatszolgáltatása megtörtént, tervlapon szerepelnek. Az érintett közművek nyomvonala egyeztetésre kerül.

Érintésvédelem:

Az érintésvédelmet az ELMŰ-ÉMÁSZ VU-308/1 számú szakmai szabályzatának előírásai szerint kell kialakítani. A megépített új hálózaton a hurokellenállás mérést el kell végezni és előírás szerint dokumentálni kell. A védőföldelésnek a földelési ellenállás értékét üzembe helyezés előtt méréssel ellenőrizni, és a mérési kartonon rögzíteni kell. A földelési ellenállás méréséről készítendő jegyzőkönyv az átadási dokumentáció része.

Biztonsági övezet:

A 2/2013 (I. 22.) NGM rendelet 6. § 1. bek. b pontja szerint föld feletti szigetelt vezeték esetén biztonsági övezete a vezeték mindkét 0,5-0,5 m, összesen 1 m szélességű sáv.

A biztonsági övezet pontos számszerű értékét a geodéta által záradékolandó munkarész tartalmazza.

A tervezéssel érintett légvezeték és biztonsági övezetével érintett ingatlanok:

Település	Hrsz.	Tulajdonos	Irsz.	Helység	Cím	Műv. ág
Nekézseny	065	Uj Tózsza István	3646	Nekézseny	Deák utca 29.	legelő
Nekézseny	072	Nekézseny Község Önkormányzata	3646	Nekézseny	Kossuth út 1.	kivett, közút
Nekézseny	075/3	Uj Tózsza István	3646	Nekézseny	Deák utca 29.	legelő, kivett út, kivett juhhodály

Tájékoztatás:

A tervezett 0,4 kV-os légvezeték ÉMÁSZ Hálózati Kft. tulajdonú, közcélú hálózat.

Az érintett ingatlanok használatát az építendő hálózat lényegesen nem akadályozza!

A vezetékjog gyakorlása során az ingatlan használatának akadályozásával vagy korlátozásával okozott kárt az Engedélyes a 2007. évi LXXXVI törvény 121 § (2) bekezdése alapján az ingatlan tulajdonosának, használójának köteles megtéríteni.

Általános előírások:

Jelen tervdokumentáció egy évig érvényes, ezt követően a terv csak műszaki felülvizsgálat után valósítható meg.

- A terv megváltoztatásához a tervező, a beruházó és az üzemeltető együttes hozzájárulása, valamint jogerős módosított vezetékjogi engedély szükséges.
- A munkálatok végzésénél kizárólag szabványos és ellenőrzött hibátlan anyagok használhatók fel.
- A kivitelezés során – amennyiben a tervhez képest változás történik a nyomvonalban – azt a terven jelölni és indokolni szükséges.
- A munkálatokra a kivitelezőnek építési naplót kell vezetnie, amelybe a műszaki ellenőr az észrevételeit és ellenőrzéseinek eredményét rendszeresen tartozik bejegyezni.
- A munka befejezését követően átadási dokumentációt kell készíteni.
- Ahol a terv másképp nem intézkedik, ott az érvényben lévő típustervek szerinti szerkezeti elemeket és technológiákat kell alkalmazni.
- A kiviteli tervdokumentáció műszaki leírásának szerves részét képezik a munkavédelmi, tűzvédelmi és környezetvédelmi tervfejezetek. A kivitelezés során az azokban leírtakat is be kell tartani, illetve figyelembe kell venni.
- A kivitelezés során az érvényben lévő szabványok, technológiai utasítások előírásait be kell tartani és az érvényben lévő 40/2017 (XII. 4.) NGM rendelet 1. sz. mellékletében lévő Villamos Műszaki Biztonsági Szabályzat (VMBSZ) szerint a villamos berendezéseket csak szakképzett személy szerelheti.
- A kivitelezés során a kivitelezőnek be kell tartania a VMBSZ 1.5. Villamos berendezések helyszíni összeszerelésére, javítására és karbantartására vonatkozó követelmények c. pontban megfogalmazott előírásait.

Felsőzsolca, 2020. 06. 23.



.....
Kiss Norbert
tervező

Reg. szám: EN-VI 05-01753

Nyomvonal-kijelölési dokumentáció

A munka megnevezése: **Mezőcsát, Belterület hrsz.: 422/3 villamosenergia-ellátása**

1. Az építendő hálózat (vezeték) megnevezése:

ÓZDÉ – Nagyvisnyó 22 kV-os szabadvezetékes hálózat tervezett 13772/1. sz. tartószerkezete – 075/3 hrsz.-ú ingatlanra tervezett 1. sz. beton oszlop, 0,4 kV-os légvezetékes hálózat

2. Az engedélyes neve: ÉMÁSZ Hálózati Kft.

- engedélyes címe:	3525 Miskolc, Dózsa Gy. u. 13.
- tervező neve:	Kiss Norbert
- tervező címe:	1116 Budapest, Mezőkövesd út 5-7.
- tervező jogosultsága:	EN-VI 05-01753

3. A beruházó megnevezése:

- beruházás célja, rendeltetése:	ÉMÁSZ Hálózati Kft. rekonstrukció
- beruházás érték előirányzata:	1,5 MFt

4. Az építendő hálózat (vezeték) adatai:

0,4 kV légvezeték építés:

- Feszültség szint:	0,4 kV
- Áram neme:	3 fázisú váltakozó áram 50 Hz
- Kábel, vezeték típusa, keresztmetszete:	AXKA 3x95 + 25/95 mm ²
- Oszlopok típusa:	B12/8, B10/8
- Átalakító és kapcsoló berendezés:	22/0,4 kV OTR-TPC
- Nyomvonalhossz külterületen:	légvezeték 37 fm
- Érintésvédelem:	kisfeszültségű hálózatnál nullázás

5. A hálózat (vezeték) nyomvonalának rövid leírása:

0,4 kV-os légvezetékes hálózat építés (Ny-20-028):

Az ÓZDÉ – Nagyvisnyó 22 kV-os szabadvezetékes hálózat 13772. sz. és 13773. sz., tartószerkezetek közé egy új B12/8 típusú oszlopot kell állítani. A tervezett oszlopot a 13772 sz. oszloptól az ÓZDÉ állomás irányába mért 34,66 m-re kell állítani. Az új oszlopra egy 50 kVA-es géppel szerelt OTR-TPC transzformátor állomást kell szerelni, ez lesz a kisfeszültségű légvezetékes hálózat kiindulási pontja. Az OTR-TPC állomást a meglévő típusterveknek megfelelően kell létesíteni.

A tervezett 0,4 kV-os légvezetékes hálózat nyomvonala a meglévő 22 kV-os szabadvezetékes hálózatról 87°-ban leágazva, egyenesen halad a tervezett 1 sz. végoszlopig.

A tervezett oszlopok EOY koordinátája:

	EOV X	EOV Y
13772/1 sz.	752228.17	313754.95
1. sz.	752222.88	313790.81

A tervezéssel érintett légvezeték és biztonsági övezetével érintett ingatlanok:


Település	Hrsz.	Tulajdonos	Irsz.	Helység	Cím	Műv. ág
Nekézseny	065	Uj Tózsza István	3646	Nekézseny	Deák utca 29.	legelő
Nekézseny	072	Nekézseny Község Önkormányzata	3646	Nekézseny	Kossuth út 1.	kivett, közút
Nekézseny	075/3	Uj Tózsza István	3646	Nekézseny	Deák utca 29.	legelő, kivett út, kivett juhhodály

6. Kijelentem, hogy a tárgyi hálózat építése az érintett ingatlanok rendeltetésszerű használatát lényegesen nem akadályozza. Az ingatlanokra bejegyzett vezetékjog a bontási engedély kiadását követően törlésre kerül.

7. Az eljárásban érintett polgármesteri hivatal(ok) adatai:




Nekézseny Község Önkormányzata
3646 Nekézseny, Kossuth Lajos u. 1.

Kelt: Felsőzsolca, 2020. 06. 23.

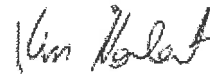

.....
Kiss Norbert
tervező
Reg. szám: EN-VI 05-01753

Melléklet: 1 pld. Építési nyomvonalrajz: Ny-20-028

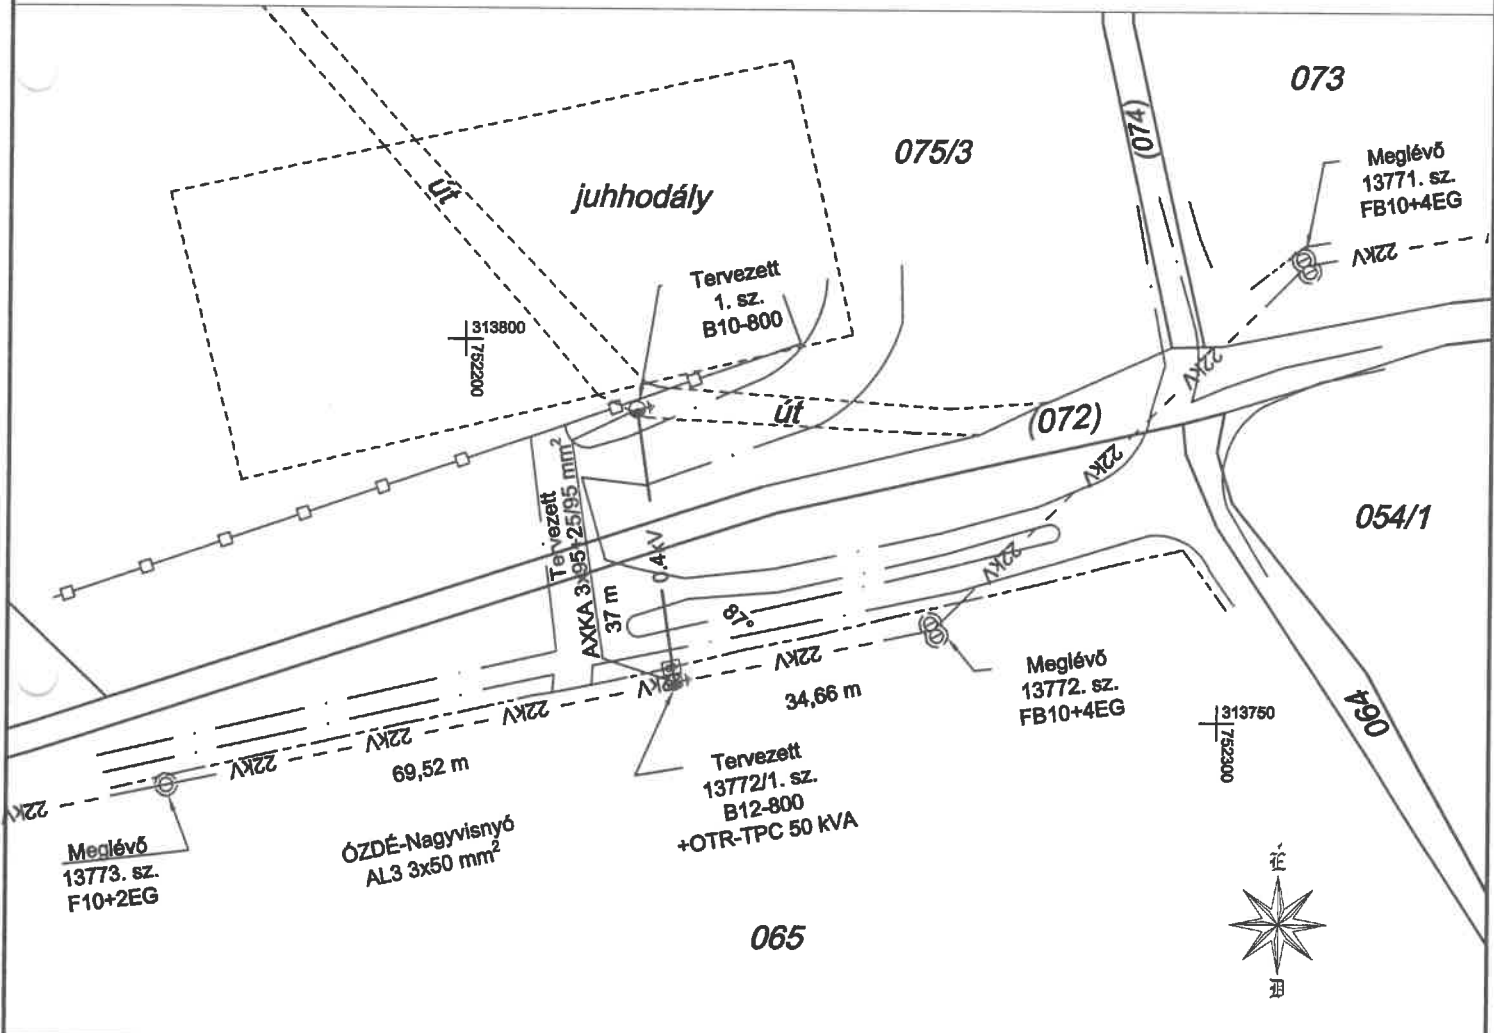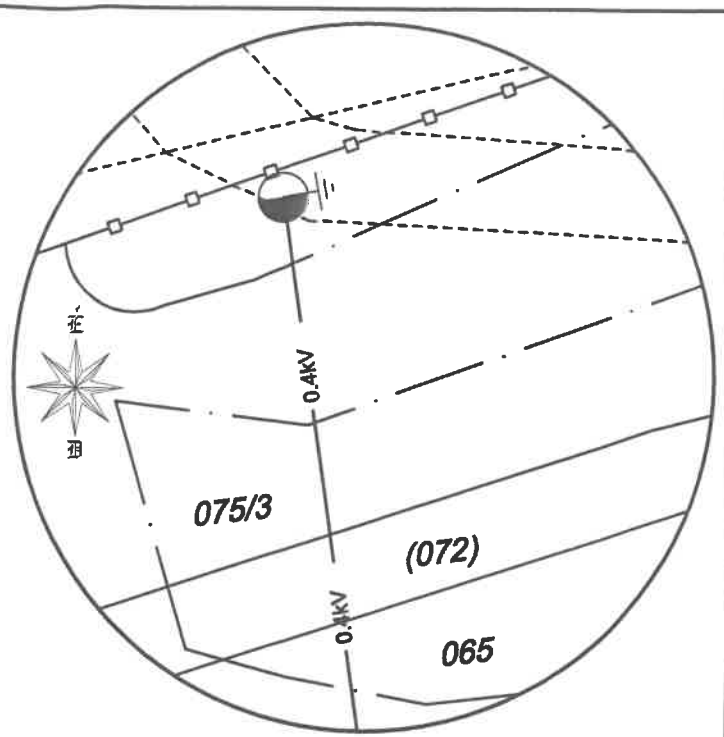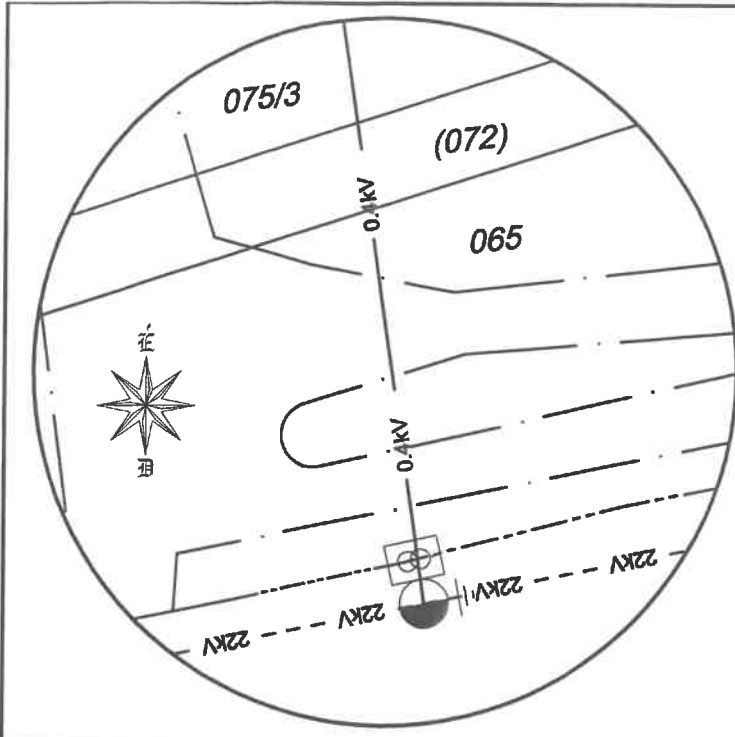

Jelmagyarázat: CS-18769

	földút
	kerítés
	villanypásztor
	Meglévő 22 kV légvezeték
	Tervezett 0,4 kV légvezeték
	Tervezett OTR-TPC állomás
	Fa oszlop
	Beton oszlop

Székhely: 1116 Budapest Mezőkövesd út 5-7. Tel.: (1) 238-4858 Fax: (1) 238-4859 Levél cím: 1507 Budapest Postafiók 225		SPIE Hungaria Kft.	
		Mégbízó: ÉMÁSZ Hálózati Kft. 3525 Miskolc, Dózsa u. 13.	
Tárgy: Nekézsény, Külterület hrsz.: 075/3 villamosenergia-bővítés			
Rajz megnevezése: Tervezett 0,4 kV légvezeték nyomvonalrajza		Dátum: 2020.06.18.	
Szerkesztő: Sike Zoltán	Tervező: Sike Zoltán	Felelős tervező: Kiss Norbert Reg. Sz: 05-01763	Terv ellenőr: Márton Gábor Reg. Sz: 05-1616
Munkaszám: 1223-20-028	Lépték: 1:1000	Rajzszám: Ny-20-028	

Ez a terv a SPIE Hungaria Kft. szellemi tulajdona, melynek védelmét jogszabály biztosítja

HATÁROZATI JAVASLAT
NEKÉZSENY KÖZSÉGI ÖNKORMÁNYZAT KÉPVISELŐ-TESTÜLETÉNEK

2020. JÚLIUS 13. NAPJÁN TARTANDÓ ÜLÉSÉNEK

2. NAPIRENDJÉHEZ

Tárgy: Egyebek

Nekézseny Községi Önkormányzat Képviselő-testületének .../2020. (VII.13.)

H A T Á R O Z A T A

Tulajdonosi és útkezelői hozzájárulás megadásáról

Nekézseny Községi Önkormányzat Képviselő-testülete úgy dönt, hogy az ÉMÁSZ Hálózati Kft. megbízásából a SPIE Hungaria Kft. tervező (1116 Budapest, Mezőkövesd út 5-7.) kérelmére – a mellékelten benyújtott, 1223-20-028 munkaszámú műszaki tervdokumentáció alapján - a Nekézseny külterület 075/3 hrsz. ingatlan villamos energia ellátása céljából egy új 22/0,4 kV-os OTR-TPC transzformátor állomás és egy 0,4 kV-os légvezetékes hálózat építéséhez szükséges tulajdonosi hozzájárulást és útkezelői hozzájárulást megadja.

A Képviselő-testület a hozzájárulás feltételül szabja azt, hogy munkálatok befejezése után az igénybevett területet, továbbá az egyéb érintett területeket eredeti állapotának megfelelően helyre kell állítani.

A képviselő-testület felhatalmazza a polgármestert a tulajdonosi hozzájárulás és útkezelői nyilatkozat kiadására.

Felelős: polgármester

Határidő: értelemszerűen

HATÁROZATI JAVASLAT
NEKÉZSENY KÖZSÉGI ÖNKORMÁNYZAT KÉPVISELŐ-TESTÜLETÉNEK
2020. JÚLIUS 13. NAPJÁN TARTANDÓ ÜLÉSÉNEK
2. NAPIRENDJÉHEZ

Tárgy: Egyebek

Nekézseny Községi Önkormányzat Képviselő-testületének .../2020. (VII.13.)

H A T Á R O Z A T A

A TOP. 3.2.1-15-BO1-2016-00033 „Energetikai fejlesztés Nekézseny községben” című projekt önerő vállalásáról és biztosításáról

Nekézseny Községi Önkormányzat Képviselő-testülete a TOP. 3.2.1-15-BO1-2016-00033 „Energetikai fejlesztés Nekézseny községben” című projekten belül 6.424.735 Ft - azaz Hatmillió-négyszázhuszonnégyezer-hétszázharmincöt forint - összeg önerőt saját forrásai terhére vállalta és biztosította.

Felelős: polgármester

Határidő: értelemszerűen