

**Nekézseny Község Önkormányzata Képviselő-testülete**  
**2023. június 13-i rendkívüli nyílt ülése**

---

**TÁRGYMUTATÓ**

---

**Rendelet:**

9/2023. (VI. 23.) önkormányzati rendelete a hulladékgazdálkodási közszolgáltatásról szóló 4/2016. (VI.20.) önkormányzati rendelet hatályaon kívül helyezéséről

**Határozat:**

47/2023. (VI.13.) Tulajdonosi hozzájárulás megadásáról

48/2023. (VI.13.) Ózd Város Önkormányzata Képviselő-testületének a személyes gondoskodást nyújtó szociális és gyermekjóléti ellátások formáiról, igénybevételéről és térítési díjáról szóló 6/2014. (VII.18.) önkormányzati rendelet módosításáról szóló önkormányzati rendelet megalkotásához történő hozzájárulásról

49/2023. (VI.13.) Nekézseny Község Önkormányzata és a MOHU MOL Hulladékgazdálkodási Zártkörűen Működő Részvénytársaság közötti köztisztaságból származó települési hulladéknak minősülő - hulladék átvételére vonatkozó szerződés megkötésének jóváhagyásáról

*Dr. Szűcs-Turdi Beáta sk.*



## J E G Y Z Ő K Ö N Y V

Mely készült Nekézseny Község Önkormányzata Képviselő-testületének 2023. június 13. napján megtartott rendkívüli nyílt testületi üléséről.

Az ülés helye: Nekézseny Község Önkormányzata tanácskozója  
(3646 Nekézseny, Kossuth u. 1.)

Jelen vannak: 3 képviselő-testületi tag:  
Uj-Tózsza Csabáné polgármester  
Szilágyi Tamás alpolgármester  
Molnár Béláné képviselő

Az ülésen tanácskozási joggal jelen van az ülés egész tartamára: **Dr. Szűcs-Tardi Beáta jegyző.**

Jegyzőkönyvvezető: Magyarne Fűrjes Kitti ügyintéző

Uj-Tózsza Csabáné polgármester köszöntötte a megjelenteket. Megállapította, hogy az ülés határozatképes, mert a képviselő-testület 5 tagjából 3 tag jelen van. Meghívás ellenére távol maradt Bódán Gáborné képviselő és Tóth János Tiborné képviselő, akik előzetesen jelezték, hogy a mai ülésen nem tudnak részt venni.

Javasolta, hogy a képviselő-testület a meghívóban feltüntetett napirendi pontokat tárgyalja meg.

### Napirendi pontok:

1. Tárgy: Tulajdonosi hozzájárulás kérés  
Előadó: Uj-Tózsza Csabáné polgármester
2. Tárgy: Indítványok, javaslatok

A képviselő-testület 3 igen szavazattal, ellenszavazat és tartózkodás nélkül az alábbi napirendi pontokat fogadja el:

### Napirendi pontok:

1. Tárgy: Tulajdonosi hozzájárulás kérés  
Előadó: Uj-Tózsza Csabáné polgármester
2. Tárgy: Indítványok, javaslatok

Ezt követően a képviselő-testület az alábbi napirendi pontokat tárgyalta meg:

### 1. Napirendi pont:

Tárgy: Tulajdonosi hozzájárulás kérés  
Előadó: Uj-Tózsza Csabáné polgármester

**Uj-Tózsza Csabáné polgármester:** A Selectric Bt. részéről érkezett egy tulajdonosi hozzájárulás kérés a Nekézsény, belterület 404/4. hrsz-ú és a Nekézsény, külterület 041/11. hrsz-ú ingatlanokra vonatkozóan. A Vantage Towers Zrt. mobil rádiótelefon hálózathoz szükséges távközlési állomás (41,5 m magas antennatartó torony és rádiótechnikai berendezések) villamosenergia-ellátásának az engedélyezési terv megvalósulásához „visszavonhatatlan” tulajdonosi hozzájárulásunkat kéri. Továbbá bontási-tudomásulvételi nyilatkozatot is kérnek. Szerintem nyugodtan megadhatjuk a hozzájárulást.

Mivel kérdés, hozzászólás nem volt, **Uj-Tózsza Csabáné polgármester** javasolta a határozati javaslat elfogadását.

**Uj-Tózsza Csabáné polgármester** a határozati javaslatot az előterjesztésben foglalt tartalommal terjesztette elő, és Nekézsény Község Önkormányzata Képviselő- testülete ennek megfelelően 3 igen szavazattal, ellenszavazat és tartózkodás nélkül meghozta az alábbi döntését:

### **Nekézsény Község Önkormányzata Képviselő-testületének 47/2023. (VI.13.)**

#### **HATÁROZATA** **Tulajdonosi hozzájárulás megadásáról**

Nekézsény Község Önkormányzata Képviselő-testülete a Magyarország helyi önkormányzatairól szóló 2011. évi CLXXXIX. törvény 107.§-ában biztosított jogkörében eljárva, a Selectric Bt. (3400 Mezőkövesd, László Károly út 10.) részéről Sugár László tervező kérelmére – a mellékelt benyújtott nyomvonal-kijelölési tervdokumentáció, valamint helyszínrajz alapján - a Vantage Towers Zrt. mobil rádiótelefon hálózathoz építendő távközlési állomás villamosenergia-ellátásának engedélyezési terv megvalósulásához szükséges, a Nekézsény Község Önkormányzata tulajdonát képező, tervezett nyomvonallal érintett, Nekézsény, belterület 404/4. hrsz-ú „kivett vízmű” és a Nekézsény, külterület 041/11. hrsz-ú „szántó” megnevezésű ingatlanokra vonatkozóan történő munkavégzésre a tulajdonosi hozzájárulást és a bontási-tudomásulvételi nyilatkozatot megadja.

A Képviselő-testület a hozzájárulás feltételül szabja azt, hogy a munkálatok befejezése után az igénybe vett területeket, továbbá az egyéb érintett területeket eredeti állapotának megfelelően helyre kell állítani.

A képviselő-testület felhatalmazza a polgármestert a tulajdonosi hozzájárulás és a bontási-tudomásulvételi nyilatkozat kiadására.

Határidő: értelemszerű

Felelős: polgármester

## **2. Napirendi pont:**

**Tárgy:** Indítványok, javaslatok

- a.) **Ózd Város Önkormányzata Képviselő-testületének a személyes gondoskodást nyújtó szociális és gyermekjóléti ellátások formáiról, igénybevételéről és térítési díjáról szóló 6/2014. (VII.18.) önkormányzati rendelet módosításáról szóló önkormányzati rendelet megalkotásához történő hozzájárulás**

**Uj-Tózsza Csabáné polgármester:** Ózd Kistérség Többcélú Társulása részéről érkezett egy megkeresés, amely alapján módosítani szeretnék a 6/2014. (VII.18.) önkormányzati rendeletüket. A rendelet módosításához szükségük van a társulásban részt vevő helyi önkormányzatok képviselő-testületének hozzájárulására. Véleményem szerint ennek semmi akadálya. Valakinek kérdés, hozzászólás? Amennyiben nincs, kérem a határozati javaslat elfogadását.

**Uj-Tózsza Csabáné polgármester** a határozati javaslatot az előterjesztésben foglalt tartalommal terjesztette elő, és Nekézseny Község Önkormányzata Képviselő-testülete ennek megfelelően 3 igen szavazattal, ellenszavazat és tartózkodás nélkül meghozta az alábbi döntését:

**Nekézseny Község Önkormányzata Képviselő-testületének 48/2023. (VI.13.)**

### **HATÁROZATA**

**Ózd Város Önkormányzata Képviselő-testületének a személyes gondoskodást nyújtó szociális és gyermekjóléti ellátások formáiról, igénybevételéről és térítési díjáról szóló 6/2014. (VII.18.) önkormányzati rendelet módosításáról szóló önkormányzati rendelet megalkotásához történő hozzájárulásról**

Nekézseny Község Önkormányzatának Képviselő-testülete a fenti tárgyú előterjesztést megtárgyalta és az Ózd Kistérség Többcélú Társulása Társulási Tanácsának 8/2023. (V.30.) határozatában foglaltaknak megfelelően az alábbi határozatot hozta:

Ózd Város Önkormányzata Képviselő-testületének a személyes gondoskodást nyújtó szociális és gyermekjóléti ellátások formáiról, igénybevételéről és térítési díjáról szóló 6/2014. (VII.18.) önkormányzati rendeletének módosításához – Ózd Kistérség Többcélú Társulása Társulási Tanácsa 8/2023. (V.30.) határozatának megfelelően – a jogalkotásról szóló 2010. évi CXXX. törvény 5. § (5) bekezdésére hivatkozással hozzájárulok.

Felelős: polgármester

Határidő: értelemszerű

- b.) **Javaslat Nekézseny Község Önkormányzata Képviselő-testületének a hulladékgazdálkodási közszolgáltatásról szóló 4/2016. (VI.20.) önkormányzati rendelet hatályon kívül helyezésére és kapcsolódó döntés meghozatalára**

**Uj-Tózsza Csabáné polgármester:** 2023. július 1. napjától kezdődően a hulladékgazdálkodási közszolgáltatás a jelenlegi formájában megszűnik, mivel a Magyar Állam a hulladékról szóló 2012. évi CLXXXV. törvény (a továbbiakban Ht.) 53/A. §-a alapján az állami hulladékgazdálkodási közfeladat gyakorlásának jogát koncesszióba adta a Koncessziós Társaság részére, melynek következtében a hulladékgazdálkodási közszolgáltatás a jövőre

nézve már nem kötelező önkormányzati közfeladatként, hanem állami közfeladatként kerül ellátásra. Az Önkormányzatoknak szükséges a hulladékgazdálkodási közszolgáltatásra vonatkozó rendeletüket hatályon kívül helyezni 2023. július 1. napjával. A MOLHU Zrt. részéről kapott tájékoztatás alapján, a köztisztasági feladatok ellátása továbbra is önkormányzati feladat marad. A Sajó-Bódva Völgye és Környéke Hulladékkezelési Önkormányzati Társulás a hulladékgazdálkodásban történő változásokra tekintettel küldött egy szakmai anyagot, amely alapján döntést tudunk hozni.

Valakinek kérdés, hozzászólás? Amennyiben nincs, kérem a rendelet-tervezet és a határozati javaslat elfogadását.

**Uj-Tózsza Csabáné polgármester** a rendelet-tervezetet az előterjesztésben foglalt tartalommal terjesztette elő, és Nekézseny Község Önkormányzata Képviselő- testülete ennek megfelelően 3 igen szavazattal, ellenszavazat és tartózkodás nélkül meghozta az alábbi döntését:

**Nekézseny Község Önkormányzata Képviselő-testületének 9/2023. (VI. 23.)  
önkormányzati rendelete**

**a hulladékgazdálkodási közszolgáltatásról szóló 4/2016. (VI.20.) önkormányzati rendelet  
hatályon kívül helyezéséről**

**Uj-Tózsza Csabáné polgármester** a határozati javaslatot az előterjesztésben foglalt tartalommal terjesztette elő, és Nekézseny Község Önkormányzata Képviselő- testülete ennek megfelelően 3 igen szavazattal, ellenszavazat és tartózkodás nélkül meghozta az alábbi döntését:

**Nekézseny Község Önkormányzata Képviselő-testületének 49/2023. (VI.13.)**

**H A T Á R O Z A T A**

**Nekézseny Község Önkormányzata és a MOHU MOL Hulladékgazdálkodási  
Zártkörűen Működő Részvénytársaság közötti köztisztaságból származó települési  
hulladéknak minősülő - hulladék átvételére vonatkozó szerződés megkötésének  
jövahagyásáról**

Nekézseny Község Önkormányzatának Képviselő-testülete az előterjesztést megtárgyalta és az alábbi határozatot hozza:

Nekézseny Község Önkormányzatának Képviselő-testülete egyetért azzal, hogy Nekézseny Község Önkormányzata és a MOHU MOL Hulladékgazdálkodási Zártkörűen Működő Részvénytársaság közötti köztisztaságból származó települési hulladéknak minősülő - hulladék átvételére vonatkozó szerződés megkötésére kerüljön és felhatalmazza Nekézseny Község Önkormányzatának Polgármesterét a szerződés aláírására.

Felelős: polgármester

Határidő: értelemszerű

Mivel több kérdés, észrevétel nem hangzott el, Uj-Tózsza Csabáné polgármester az ülést bezárta.

k.m.f.

*Uj Tózsza Csabáné*  
**Uj-Tózsza Csabáné**  
**polgármester**



*Dr. Szűcs-Tardi Beáta*  
**Dr. Szűcs-Tardi Beáta**  
**jegyző**

**NEKÉZSENY KÖZSÉG ÖNKORMÁNYZATA**  
**POLGÁRMESTERÉTŐL**

---

**MEGHÍVÓ**

Értesítem, hogy Nekézseny Község Önkormányzatának Képviselő-testülete

**2023. június 13. napján (kedd) 10.00 órai kezdettel**

személyes testületi ülést tart, melyre tisztelettel meghívom.

**Az ülés helve:** Önkormányzat tanácskozója (3646 Nekézseny, Kossuth út 1.)

**Napirendi pontok:**

1. **Tárgy:** Tulajdonosi hozzájárulás kérés  
**Előadó:** *Uj-Tózsza Csabáné polgármester*
2. **Tárgy:** Indítványok, javaslatok



**Meghívottak**

Nekézseny Község Önkormányzata Képviselő-testülete  
Dr. Szűcs-Tardi Beáta jegyző

# J E L E N L É T I Í V

mely készült a Nekézseny Község Önkormányzata Képviselő-testületének **2023. június 13. napján** megtartott rendkívüli nyílt képviselő testületi ülésén megjelentekről.

## Jelen vannak:

Uj-Tózsza Csabáné polgármester

Uj-Tózsza Csabáné  


Dr. Szücs-Tardi Beáta jegyző

Dr. Szücs-Tardi Beáta  


Szilágyi Tamás alpolgármester

Szilágyi Tamás  


Bódán Gáborné

Molnár Béláné

Tóth Jánosné

testületi tagok.





A DOKUMENTUMOT DIGITÁLIS  
ALÁÍRÁSSAL LÁTTA EL.

AVDH SIGN



Azonosító: EPAPIR-20230503-777

**Küldő**

**Dátum:** 2023.05.03

Viselt név: SUGÁR LÁSZLÓ

**Hivatkozási szám:**

Születési név: SUGÁR LÁSZLÓ

**Azonosító:** EPAPIR-20230503-777

Anyja neve: MEZEI MÁRIA

**Témacsoport azonosító:** ONKORM\_IGAZGATAS

Születési hely: MEZŐKÖVESD

**Témacsoport neve:** Önkormányzati igazgatás

Születési idő: 1965.02.15

**Ügytípus azonosító:** ONK\_VAGYONKEZ ELES

**Nem természetes személy neve:** SELECTRIC BT.

**Ügytípus neve:** Az önkormányzat tulajdonával kapcsolatos tulajdonosi, vagyonkezelési ügyek

**Nem természetes személy adószáma:** 21096538

**Címzett**

NEKÉZSENY KÖZSÉG ÖNKORMÁNYZATA  
3646, Nekézseny  
Kossuth út 1

**Tárgy:**

Nekézseny, hrsz.: 041/11., Vantage Towers Zrt. villamosenergia-ellátása

Ikt.szám: K03/05/2023

Nekézseny Község Önkormányzata

Nekézseny

Kossuth út 1.

NEKÉZSENYI KÖZÖS ÖNKORMÁNYZATI HIVATAL	
3646 Nekézseny, Kossuth L. út 1.	
2023. év	09. hó 12. nap
Iktatószám:	99-1/2023
Melléklet:	11db
Előadó:	14- Józsa Gábor

3646

Tárgy: Nekézseny, hrsz.: 041/11., Vantage Towers Zrt. villamosenergia-ellátása

Tisztelt Címzett!

Ezúton értesítjük, hogy az MVM ÉMÁSZ Áramhálózati Kft. (3525 Miskolc, Dózsa György út 13.) megbízásából Sugár László, mint a létesítmény tervezője, a 2017. évi CXXXVII. törvény-nyel módosított a „villamos energiáról” szóló 2007. évi LXXXVI. törvény, valamint „a villa-mos energia – ipari építésügyi hatósági engedélyezési eljárásról” szóló 382/2007. (XII. 23.) Kormányrendelet ( a továbbiakban: R.) 13.§ -a értelmében, a tárgyban megjelölt létesítményre hatósági vezetékjog engedélyezési eljárás előtti előkészítő eljárást hirdet meg. Jelen értesíté-sünkhöz csatoljuk R. 3.sz. melléklete 1. pontja szerinti a tervdokumentációt kérve annak szí-ves, előzetes tanulmányozását.

A létesítménnyel érintett ingatlanok: a Nekézseny 404/4., 041/11 hrsz.

Kérnénk, hogy a mellékelt tervlapok alapján az engedélyezési terv megvalósulásához a

tulajdonosi hozzájárulást

megadni szíveskedjenek, valamint a „visszavonhatatlan” hozzájárulásuk egy lebélyegzett, alá-írt példányát postafordultával címünkre visszaküldeni szíveskedjenek.

Mezőkövesd, 2023. május 3.

Melléklet:Tervdokumentáció 1 pld.

Sugár László


ügyvezető, vezetőtervező

Mellékletek száma: 3

<b>Fájlnév</b>	<b>Méret</b>	<b>Elhelyezkedés</b>	<b>Fájl SHA-256 lenyomata</b>
Tulajdonosi_Onk.pdf	672.0 kB	KRX/OCD/Payload/I D-2	184F2835FC89E14 2FC751EAF7C078D 291294F32BE8DC9 B52AEB7EA3F18E1 45E5
Tulajdonosi_Onk_B ont.pdf	644.3 kB	KRX/OCD/Payload/I D-3	136E20932B5BF03 511CCAB995D15D 68587C3D9116467 AAAF9DF61B5BD5 CA19CD
Nyomvonal_kijeloles i_dokumentacio.pdf	2.2 MB	KRX/OCD/Payload/I D-4	408D9CFFEB6A71 AD80F5A75CF6551 70E8F100FDC661F 4DDD1886A9B8A55 86AEE

# SELECTRIC

Villamostervező, I. lévőki és Szolgáltató  
Béti Társaság

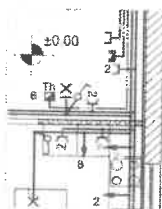

3400 Mezőkövesd

Telefon: +36-49

Fax: +36-49/41

Mobil: +36-30/9766-148

Email: selectricbt@gmail.com

A DOKUMENTUMOT DIGITÁLIS  
ALÁÍRÁSSAL LÁTTA EL.

AVDH SIGN



Ikt.szám: K03/05/2023

**Nekézseny Község Önkormányzata**

**Nekézseny**

Kossuth út 1.

3646

**Tárgy:** Nekézseny, hrsz.: 041/11., Vantage Towers Zrt. villamosenergia-ellátása

Tisztelt Címzett!

Ezúton értesítjük, hogy az MVM ÉMÁSZ Áramhálózati Kft. (3525 Miskolc, Dózsa György út 13.) megbízásából Sugár László, mint a létesítmény tervezője, a 2017. évi CXXXVII. törvénnyel módosított a „villamos energiáról” szóló 2007. évi LXXXVI. törvény, valamint „a villamos energia – ipari építésügyi hatósági engedélyezési eljárásról” szóló 382/2007. (XII. 23.) Kormányrendelet ( a továbbiakban: R.) 13.§ -a értelmében, a tárgyban megjelölt létesítményre hatósági vezetékjog engedélyezési eljárás előtti előkészítő eljárást hirdet meg. Jelen értesítésünkhöz csatoljuk R. 3.sz. melléklete 1. pontja szerinti a tervdokumentációt kérve annak szíves, előzetes tanulmányozását.

A létesítménnyel érintett ingatlanok: **a Nekézseny 404/4., 041/11 hrsz.**

Kérnénk, hogy a mellékelt tervlapok alapján az engedélyezési terv megvalósulásához a

– **tulajdonosi hozzájárulást**

megadni szíveskedjenek, valamint a „visszavonhatatlan” hozzájárulásuk egy lebélyezett, aláírt példányát postafordultával címünkre visszaküldeni szíveskedjenek.

Mezőkövesd, 2023. május 3.


Melléklet: Tervdokumentáció 1 pld.

---

Sugár László  
ügyvezető, vezetőtervező

# SELECTRIC

Villamostervező, Mérnöki és Szolgáltató  
Betéti Társaság

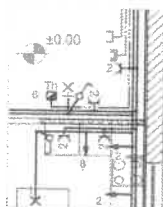

3400 I Mezőkövesd

Telefon: +36-49

Fax: +36-49/41

1 Ibbil: +36-30/9766-148

Email: selectricbt@gmail.com

A DOKUMENTUMOT DIGITÁLIS  
ALÁÍRÁSSAL LÁTTA EL.

AVDH SIGN



Ikt.szám: K03/05/2023-2

**Nekézseny Község Önkormányzata**

**Nekézseny**

Kossuth út 1.

3646

**Tárgy:** Nekézseny, hrsz.: 041/11., Vantage Towers Zrt. villamosenergia-ellátása

**Tisztelt Cím!**

Alulírott, Sugár László villamossági tervező, azzal a kéréssel fordulok Önökhöz, hogy a tárgyi munkához a mellékelt tervlapok alapján a **bontási-tudomásulvételi nyilatkozatukat** megadni szíveskedjenek.

Mezőkövesd, 2023. május 3.

---

Sugár László  
ügyvezető, vezetőtervező



# Nekézseny, hrsz.: 041/11., Vantage Towers Zrt. villamosenergia-ellátása

## Nyomvonal-kijelölési tervdokumentáció

Tervszám: 84/2023.

### TARTALOMJEGYZÉK

#### Iratjegyzék:

Előlap

Tartalomjegyzék

Műszaki leírás

A vezeték által elfoglalt terület kimutatása, a nyomvonal által érintett ingatlanok jegyzéke (Terület kimutatási táblázat)

Mellékletek, egyéb dokumentációk

#### Tervjegyzék:

HSZ-0	Építési átnézeti helyszínrajz, nyomvonalrajz	M1:500	1 lap
HSZ-1	Építési helyszínrajz, nyomvonalrajz	M1:500	3 lap
HB-1	Bontási helyszínrajz, nyomvonalrajz	M1:500	1 lap

### Műszaki leírás

A hálózat megnevezése:

Engedélyes:

Tervező intézet

Tervező:

Beruházó:

Költségelőirányzat:

Rendeltetése:

Kivitelező:

Nekézseny, 0,4kV-os szabadvezeték és kábel hálózat  
MVM ÉMÁSZ Áramhálózati Kft.. 3525. Miskolc, Dózsa  
Gy. út 13.

Selectric Bt 3400 Mezőkövesd, László Károly 10.

Sugár László tervezői szám:

V-;EN-HŐ;EN-ME,EN-VI-05-077

MVM ÉMÁSZ Áramhálózati Kft.. 3525. Miskolc, Dózsa  
Gy. út 13.

5 000 000.-Ft

villamos energia ellátás

megbízás alapján

A létesítendő 0,4 kV-os szabadvezeték hálózat:

Üzemi feszültség: 0,4 kV

Nyomvonalhossz: 366 m

Frekvencia: 50 Hz

Áramnem: 3 fázisú váltakozó

Oszlopok: B10/8, B10/13, B10/4 áttört gerincű betonoszlopok

Vezetők száma, keresztmetszete, anyaga: AXKA 3x95+25/95 mm<sup>2</sup> alumínium szigetelt  
Légvezeték

Érintésvédelem: Nullázás (TN)

Földelők: 3 m-es rúd és potenciálbefolyásoló keretföldelő

Biztonsági övezet terjedelme: legfeljebb 1 kV névleges feszültség szintig 1 méter, a  
vezeték tartó szerkezetén (oszlopán) elhelyezett átalakító  
és kapcsoló berendezés esetében 2,5 méter, föld feletti  
szigetelt vezeték esetében 0,5 méter

A bontandó 0,4 kV-os szabadvezeték hálózat:

Üzemi feszültség: 0,4 kV

Nyomvonalhossz: 0 m

Frekvencia: 50 Hz

Áramnem: 3 fázisú váltakozó

Oszlopok: BT10/8 beton kitámasztott oszlop

A létesítendő 0,4 kV-os kábel hálózat:

Üzemi feszültség: 0,4 kV

Nyomvonalhossz: 3 m

Frekvencia: 50 Hz

Áramnem: 3 fázisú váltakozó

Vezetők száma, keresztmetszete, anyaga: NAYY-J 4x25mm<sup>2</sup>

**A nyomvonal leírása:**

A tervezett hálózat kiindulási pontja a Nekézseny, 23521. hrsz.-ú transzformátorállomás KIF szabadvezetékes hálózatának 47. sz. oszlopa.

A kiindulási ponton ki kell cserélni a meglévő beton kitámasztott oszlopot egy új B10/13-as oszlopra.

Erről az oszlopról kell indítani egy új KIF légvezetékes hálózatot AXKA 3x95+25/95mm<sup>2</sup>-es vezetékkel, 366 méter hosszban.

A tervezett vezeték a 038. hrsz.-ú út mentén és területén kell vezetni. A 039/25. hrsz.-ú területhez érve a légvezeték befordul arra, és a tervezett hálózat végig ezen a területen halad.

A 039/25. hrsz.-ú terület végénél kell elhelyezni az új B10/8-as végoszlopot.

Erről a végoszlopról kell indítani egy új KIF csatlakozó földkábel, NAYY-J 4x25mm<sup>2</sup>-es vezetékkel, 3 méter hosszban. Ezzel a kábellel kell megtáplálni a 041/11. hrsz.-ú terület határán elhelyezett rendszerhasználói mérőhelyet.

Kelt, 2023. április 4.



.....  
**Sugár László**

tervező kamarai száma:

V-;EN-HŐ;EN-ME,EN-VI-05-0774



Sorszám	Tulajdonos neve, lakcíme, jogcíme, Tulajdoni hányad	1/1	hrsz	művelési ág	ha	m <sup>2</sup>	VEZETÉKJOGGAL TERHELENDŐ TERÜLETRE SZ				
							terület igénybevétele (oszlop, tr. Állomás, vezeték, bizt.öv.)	db	hossz (m)	m <sup>2</sup>	Összes (m <sup>2</sup> )
1.	2.		3.	4		5	6	7	8	9	10
1	NEKÉZSENY KÖZSÉG ÖNKORMÁNYZATA 3646 NEKÉZSENY, Kossuth út 1.	1/1	404/4	kívül víznyű		2179	oszlop KÖF szabadvezeték és biztonsági öv. KIF szabadvezeték és biztonsági öv. KÖF kábel és biztonsági öv. KIF kábel és biztonsági öv. BHTR/OTR és OK bizt.öv.	1	15,93	15,93	15,93
2	Balogh Csaba 3646 NEKÉZSENY, Arany János utca 84.	1/1	038	kívül közút		2455	oszlop KÖF szabadvezeték és biztonsági öv. KIF szabadvezeték és biztonsági öv. KÖF kábel és biztonsági öv. KIF kábel és biztonsági öv. BHTR/OTR és OK bizt.öv.		254,82	254,82	254,82
3	Husonyica Dániel 3646 NEKÉZSENY, Arany János utca 51	1/1	039/25	szántó		1359	oszlop KÖF szabadvezeték és biztonsági öv. KIF szabadvezeték és biztonsági öv. KÖF kábel és biztonsági öv. KIF kábel és biztonsági öv. BHTR/OTR és OK bizt.öv.		94,06	94,06	94,06
4	NEKÉZSENY KÖZSÉG ÖNKORMÁNYZATA 3646 NEKÉZSENY, Kossuth út 1.	1/1	041/11	szántó		15607	oszlop KÖF szabadvezeték és biztonsági öv. KIF szabadvezeték és biztonsági öv. KÖF kábel és biztonsági öv. KIF kábel és biztonsági öv. BHTR/OTR és OK bizt.öv.		3,09	6,18	6,18
Mindösszesen:						21600		1	367,90	371,09	371,09

Megjegyzés:  
0,4 kV-os légvezeték:  
legfeljebb 1 kV névleges feszültségig 1 méter, a vezeték tartószerkezetén (oszlopán) elhelyezett átalakító és kapcsoló berendezés esetében 2,5 méter, föld felett szigetelt vezeték esetében 0,5 méter

0,4kV-os kábel:  
Földben elhelyezett kábel biztonsági övezete mindkét oldalon a kábel névleges feszültségétől függően 35 kV-nál nem nagyobb névleges feszültség esetében 1 méter; a kábel szélő pontjától vízszintesen és nyomvonalára merőlegesen mért távolságokra lévő függőleges síkhoz terjed.

Az adatszolgáltatás az Ózdi Közveti Földhivatal tulajdoni lapjai alapján történt 2023.04.18-án

2023. április 4.

Sugár László  
felelős tervező  
tervezési szám: V-EN-HÖ-EN-ME-JEN-V-1-05-0774

Sorszám	Tulajdonos neve, lakcíme, jogcíme, Tulajdoni hányad	Hrsz	művelési ág	ha	m <sup>2</sup>	BONTANDÓ TERÜLET RÉSZ			
						terület igénybevétele (oszlop, tr. Állomás, vezeték, bizt.öv.)	db	hossz (m)	m <sup>2</sup>
1.	2.	3.	4	5	6	7	8	9	10
1	NEKÉZSENY KÖZSÉG ÖNKORMÁNYZATA, 3646 NEKÉZSENY, Kossuth út 1.	404/4	kivett vízmű		2179	1			
<b>Mindösszesen:</b>						1	0,00	0,00	0,00

**Megjegyzés:**

0,4 kV-os légvezeték:

legfeljebb 1 kV névleges feszültségig 1 méter, a vezeték tartószerkezetén (oszlopán) elhelyezett átalakító és kapcsoló berendezés esetében 2,5 méter, föld felett szigetelt vezeték esetében 0,5 méter

0,4kV-os kábel:

Földben elhelyezett kábel biztonsági övezete mindkét oldalon a kábel névleges feszültségétől függően 35 kV-nál nem nagyobb névleges feszültség esetében 1 méter; a kábel szélső pontjától vízszintesen és nyomvonalára merőlegesen mért távolságokra lévő függőleges síkokig terjed.


Az adatszolgáltatás az Ózdi Körzetföldhivatal tulajdoni lapjai alapján történt 2023.04.18-án.

2023. április 4.

Sugár László  
felelős tervező


tervezői száma: V-EN-HÓ-EN-ME, EN-VI-05-0774

# Átnézeti térkép

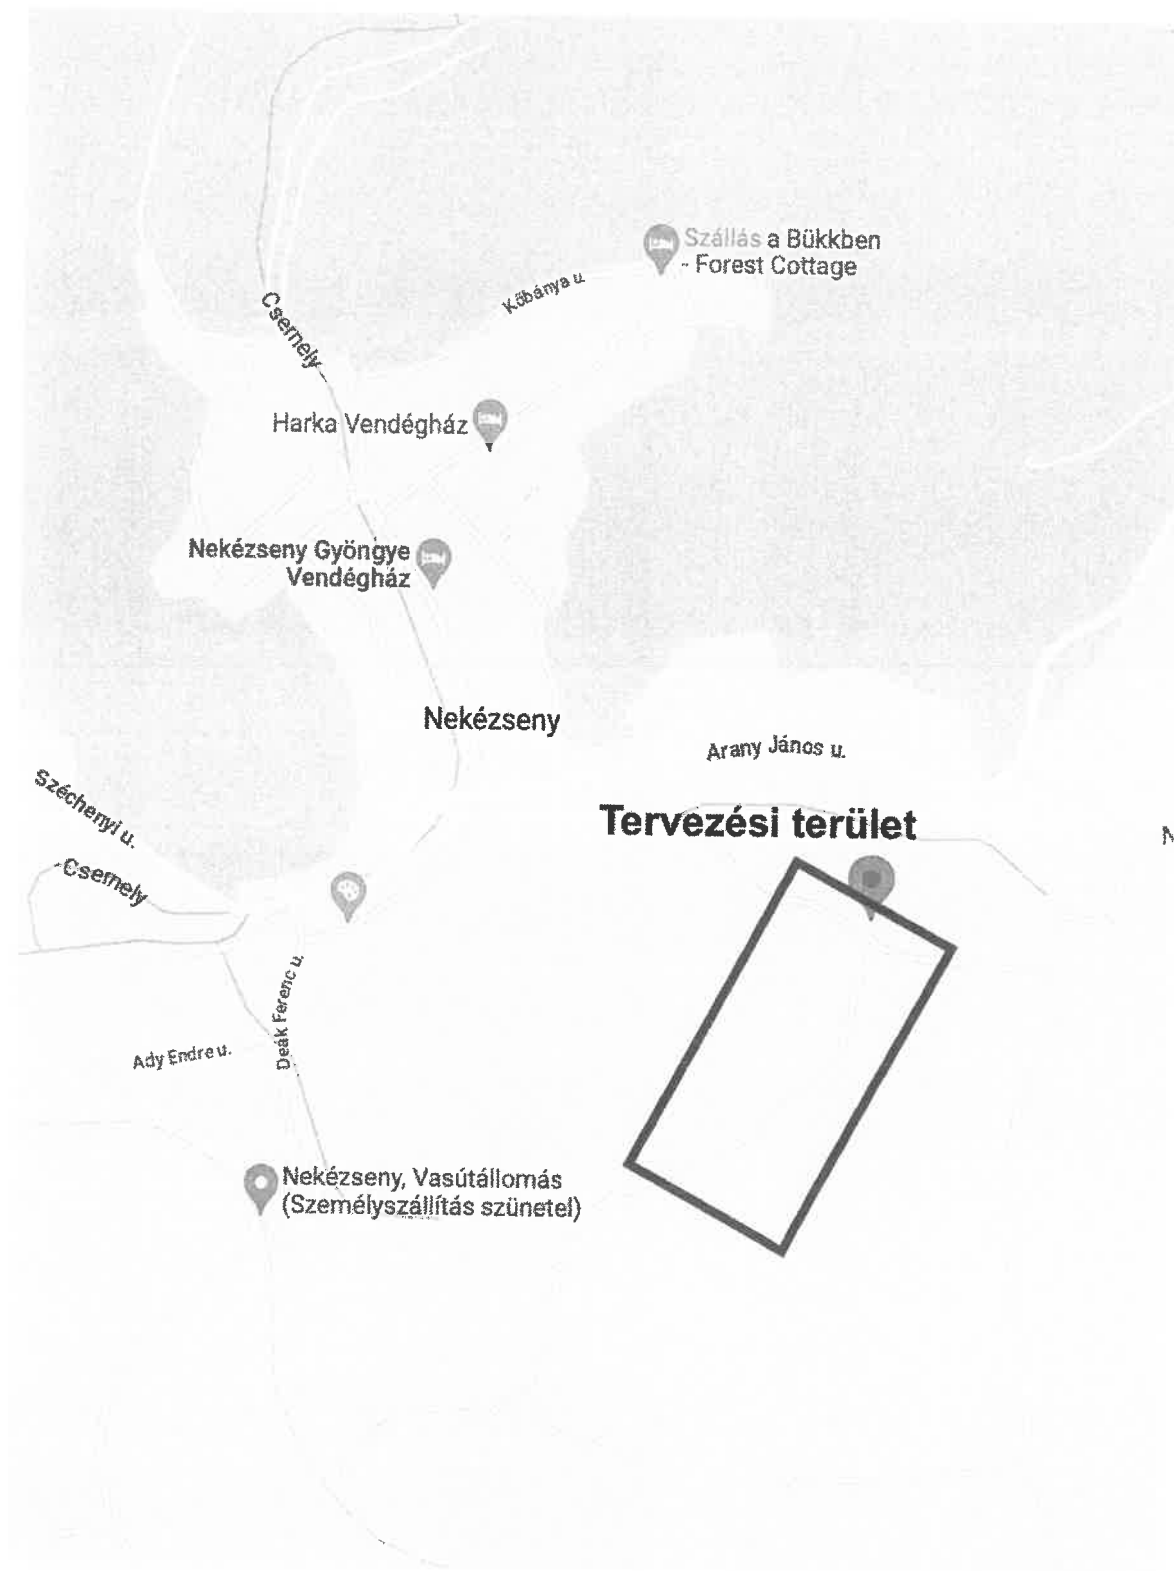

# Jelmagyarázat


- ..... Tervezett KIF (6)dkáthel biztonsági vezeték (1,0-1,0 méter)
- Új 0,4kV-os szabadvezeték
- Meglévő, megmaradó 0,4kV-os szabadvezeték
- Víz
- Meglévő csatlakozó alszerelése
- Új, tervezett KIF oszlop
- Meglévő, megmaradó KIF oszlop
- Földelés
- (Tervezett szabadvezeték) (megvezetési típus) meghúzó nyílás

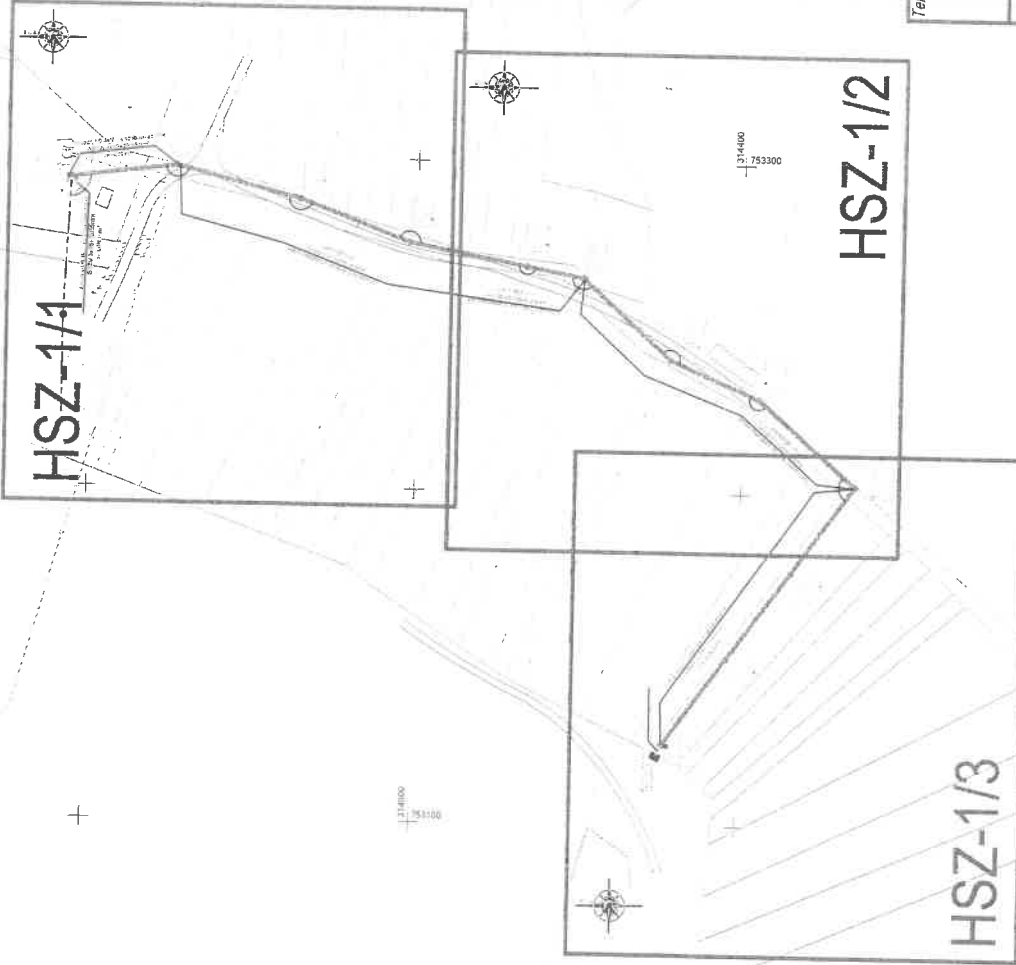

Tervező: SELECTRIC BT Villamosmérnök, Mérés- és Szabványügyi vezető tervező 3400 Mezőkövesd, László Károly út 10. V: EN-ISO: EN-AME-, EN-VI Fax: 49/474-085   Telefon: 49/600-451 Email: selectricbt@gmail.com		Nyomvonalhossz: 366m		Tervezési év: 84/2023.
Sugár László Kamrai szám: 05-0774 0630/9766-148		Tervfajla: engedélyezés		Méretarány: M.n.
Munka megnevezése: Nekézseny, hrsz.: 04/1/1., Vantage Towers Zrt. villamosenergia-ellátása				
Rajz megnevezése: Építési átvezetési helyszínrajz, nyomvonalrajz				
Megrendelő: MVM ÉMÁSZ Áramhálózati Kft. 3525 Miskolc Dózsa György út 13.	Munkatárs: Sugár Ádám	Egyeztető: Sugár Ádám	Dátum: 2023.04.04.	Rajzsorszám: HSZ-1/0

# Jelmagyarázat


- ..... Tervezett KIF (lökéskábel biztonsági vezeték) (1,0-1,0 méter)
- Új 0,4kV-os szabadvezeték
- Meglévő, megmaradó 0,4kV-os szabadvezeték
- Viz
- Meglévő csatlakozó állszerelése
- Új, tervezett KIF oszlop
- Meglévő, megmaradó KIF oszlop
- Földelés
- (Tervezett szabadvezeték) (Jelölések figura) meghúzás mértéke

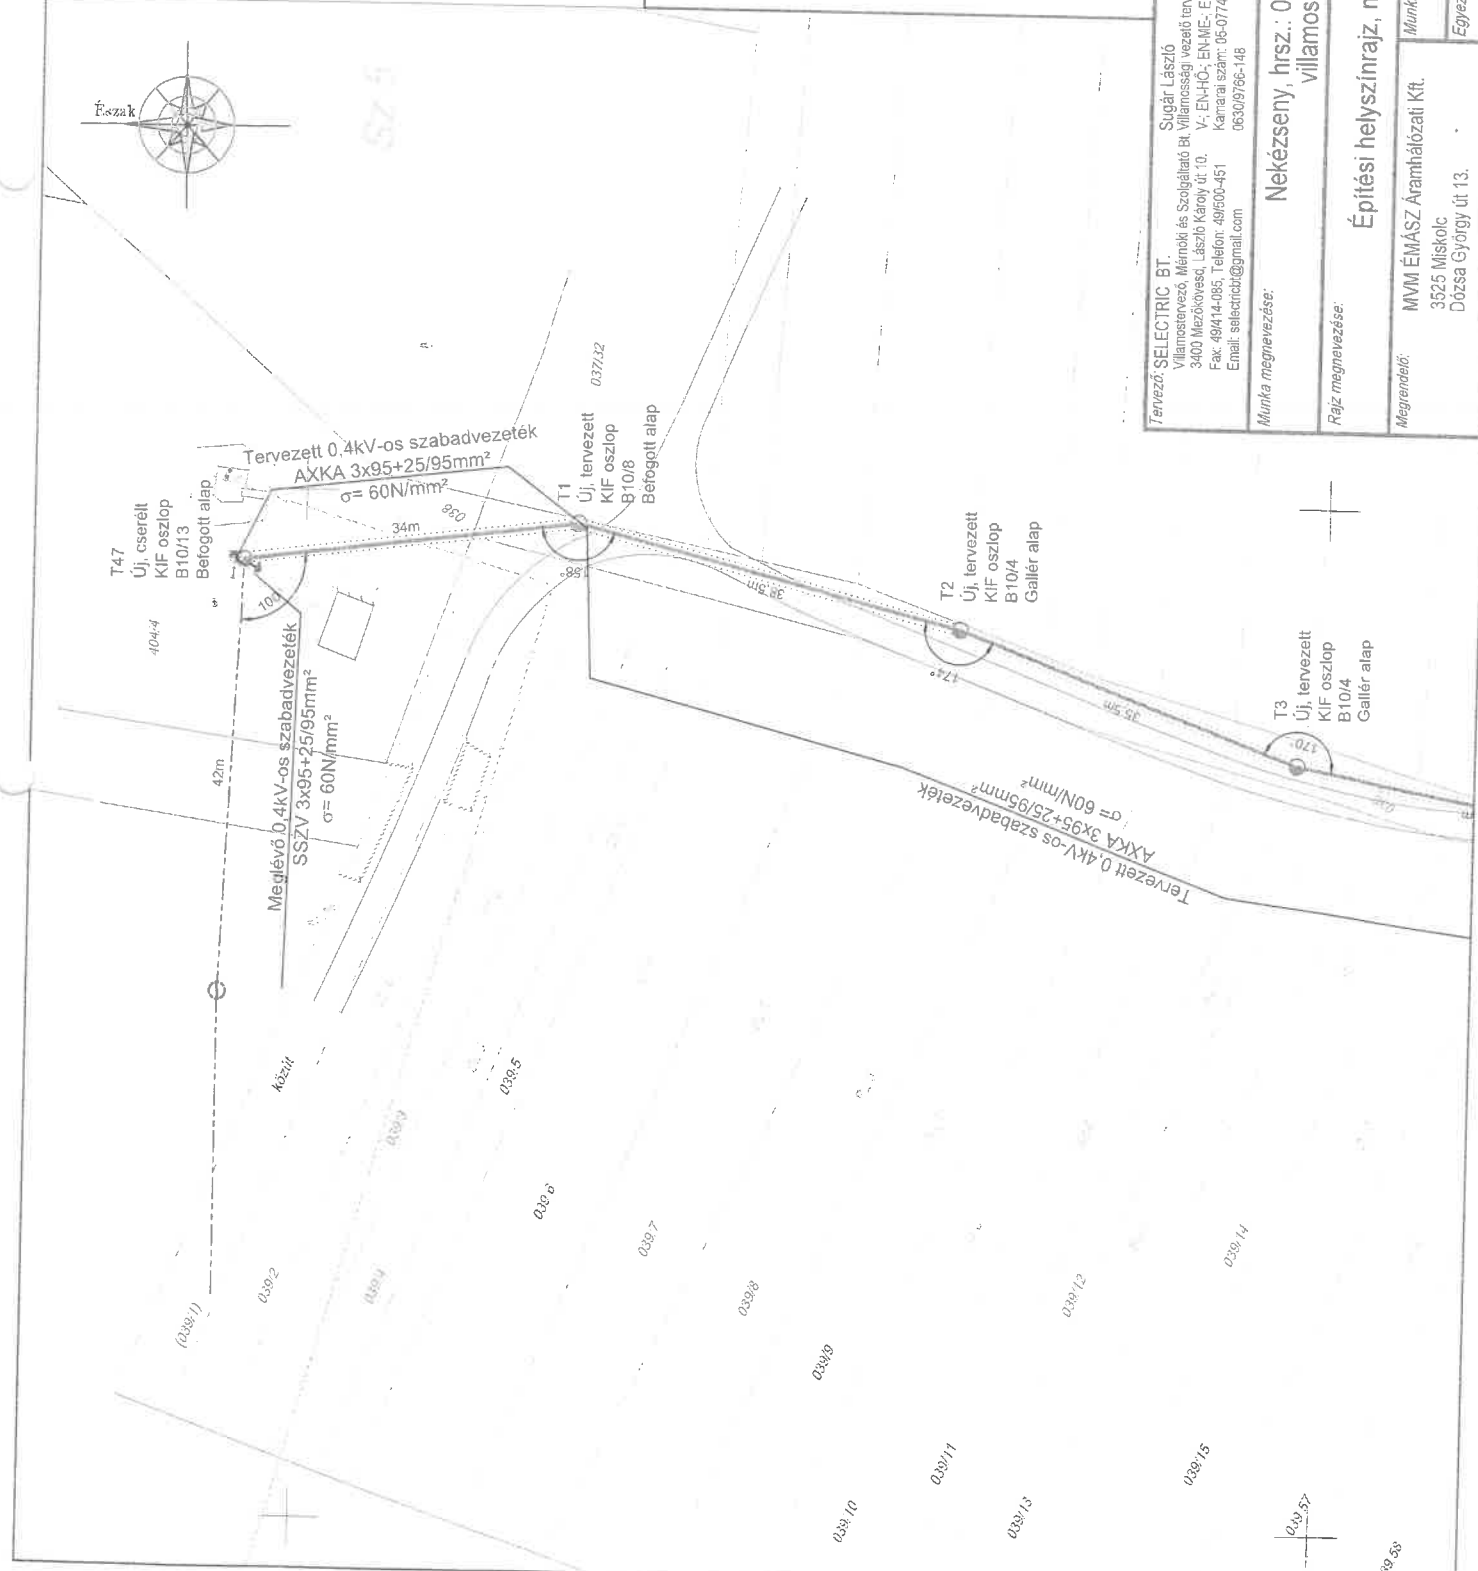

Tervező: ELECTRIC BT Villamtervező, Mérnök és Szolgáltató Rt. Villamosági vezető tervező 3400 Mezőkövesd, László Károly út. 10. V: EN-HO; EN-ME; EN-LV Fak: 49414-085; Telefon: 491600-451 Kamrai szám: 06-0774 Email: sellectric@gmail.com	Sugár László	Nyomvonalhossz: 366m	Tervező: 84/2023.
Munka megnevezése: Nekezeseny, hrsz.: 041/11., Vantage Towers Zrt. villamosenergia-ellátása	Munkaalkotó: Sugár Ádám	Tervező: engedélyezés	Méretarány: M 1:500
Rajz megnevezése: Építési helyszínrajz, nyomvonalrajz	Megrendelő: MVM ÉMÁSZ Áramtárolási Kft. 3325 Miskolc Dózsa György út 13.	Dátum: 2023.04.04.	Rajzszám: HSZ-1/1

# Jelmagyarázat

- ..... Tervezett KIF főkábel biztonsági övezet (1,0-1,0 méter)
- Új 0,4kV-os szabadvezeték
- Meglévő, megmaradó 0,4kV-os szabadvezeték
- Víz
- Meglévő csatlakozó alszerelése
- Új, tervezett KIF oszlop
- Meglévő, megmaradó KIF oszlop
- Földelés
- (Tervezett szabadvezeték) (fegyverzetek típusa) maghuzás merleke

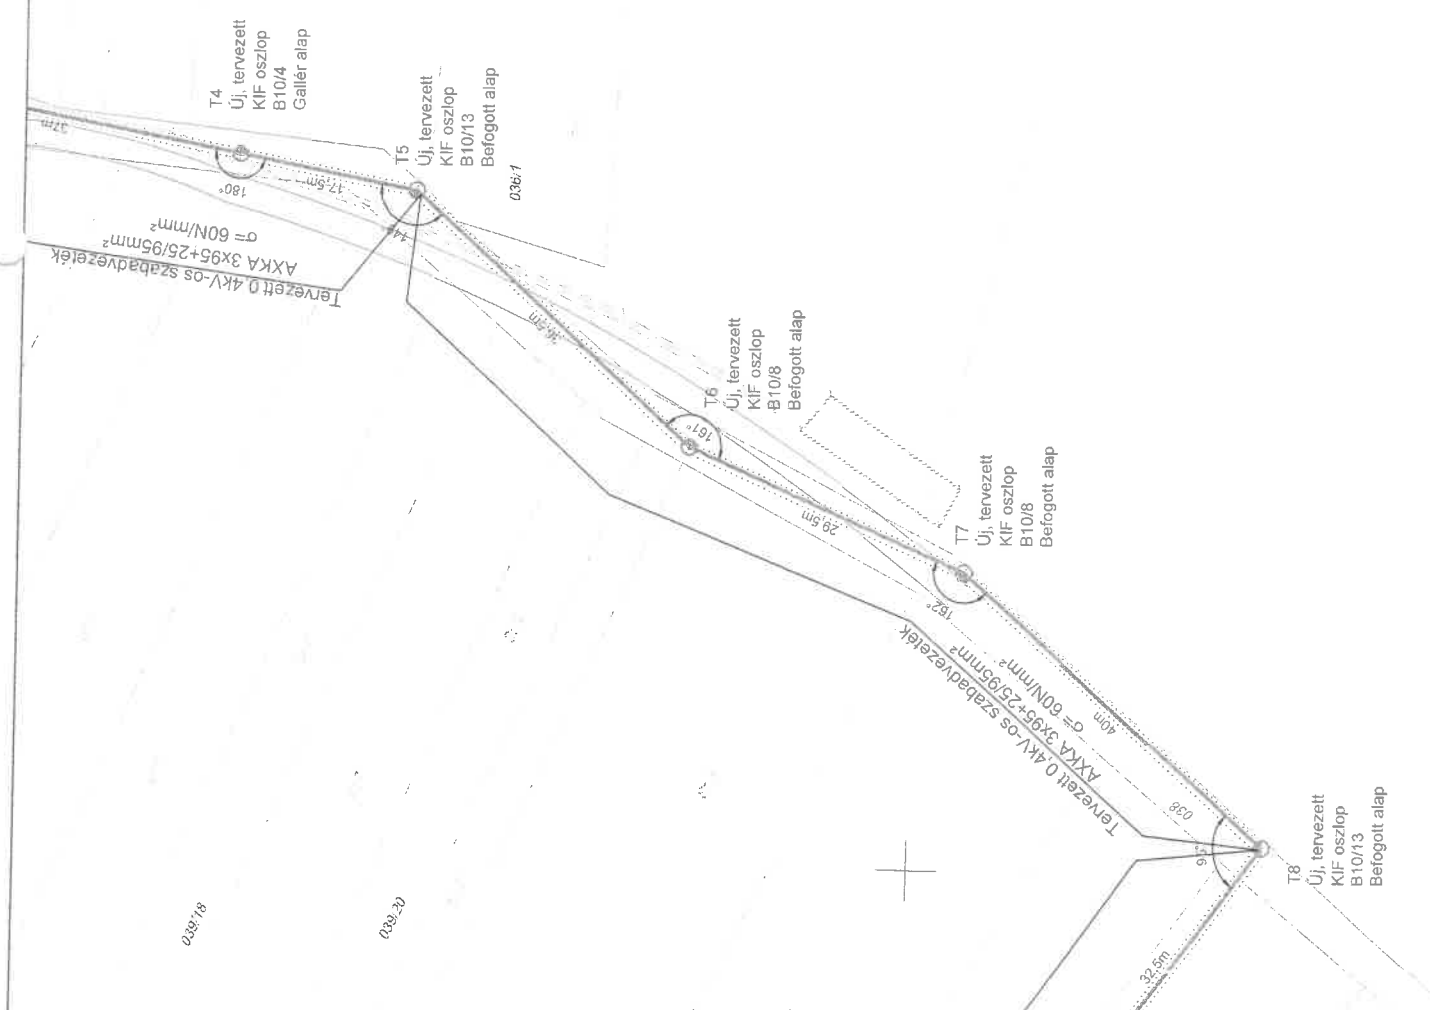


043.3  
 314400  
 753300

<b>Tervező:</b> SELECTRIC BT Villamosmérnök, Mérnöki és Szolgáltató Bt. Villamosági vezető tervező 3400 Mezőkövesd, László Károly út 10. V: EN-HQC; EN-NIE; EN-VI Fax: 49174-005; Telefon: 491600-451 Email: selectricbt@gmail.com	<b>Nyomvonalhossz:</b> 366m	<b>Tervezési:</b> 84/2023.
<b>Munka megnevezése:</b> Nekézseny, hrsz.: 041/1., Vantage Towers Zrt. villamosenergia-ellátása	<b>Terválja:</b> engedélyezés	<b>Méretarány:</b> M 1:500
<b>Megrendelő:</b> MVM ÉMÁSZ Áramhálózati Kft. 3525 Miskolc Dozsa György út 13.	<b>Munkatárs:</b> Sugár Ádám	<b>Dátum:</b> 2023.04.04.
	<b>Egyeztető:</b> Sugár Ádám	<b>Rajzsorszám:</b> HSZ-1/2

# Jelmagyarázat



- ..... Tervezett KJF földkábel biztonsági övezetét (1,0-1,0 méter)
- Új 0,4kV-os szabadvezeték
- Meglévő, megmaradó 0,4kV-os szabadvezeték
- Víz
- Meglévő csatlakozó átszerelése
- Új, tervezett KJF oszlop
- Meglévő, megmaradó KJF oszlop
- Földelés
- (Tervezett szabadvezeték) (földvezeték típusa) meghúzás mértéke

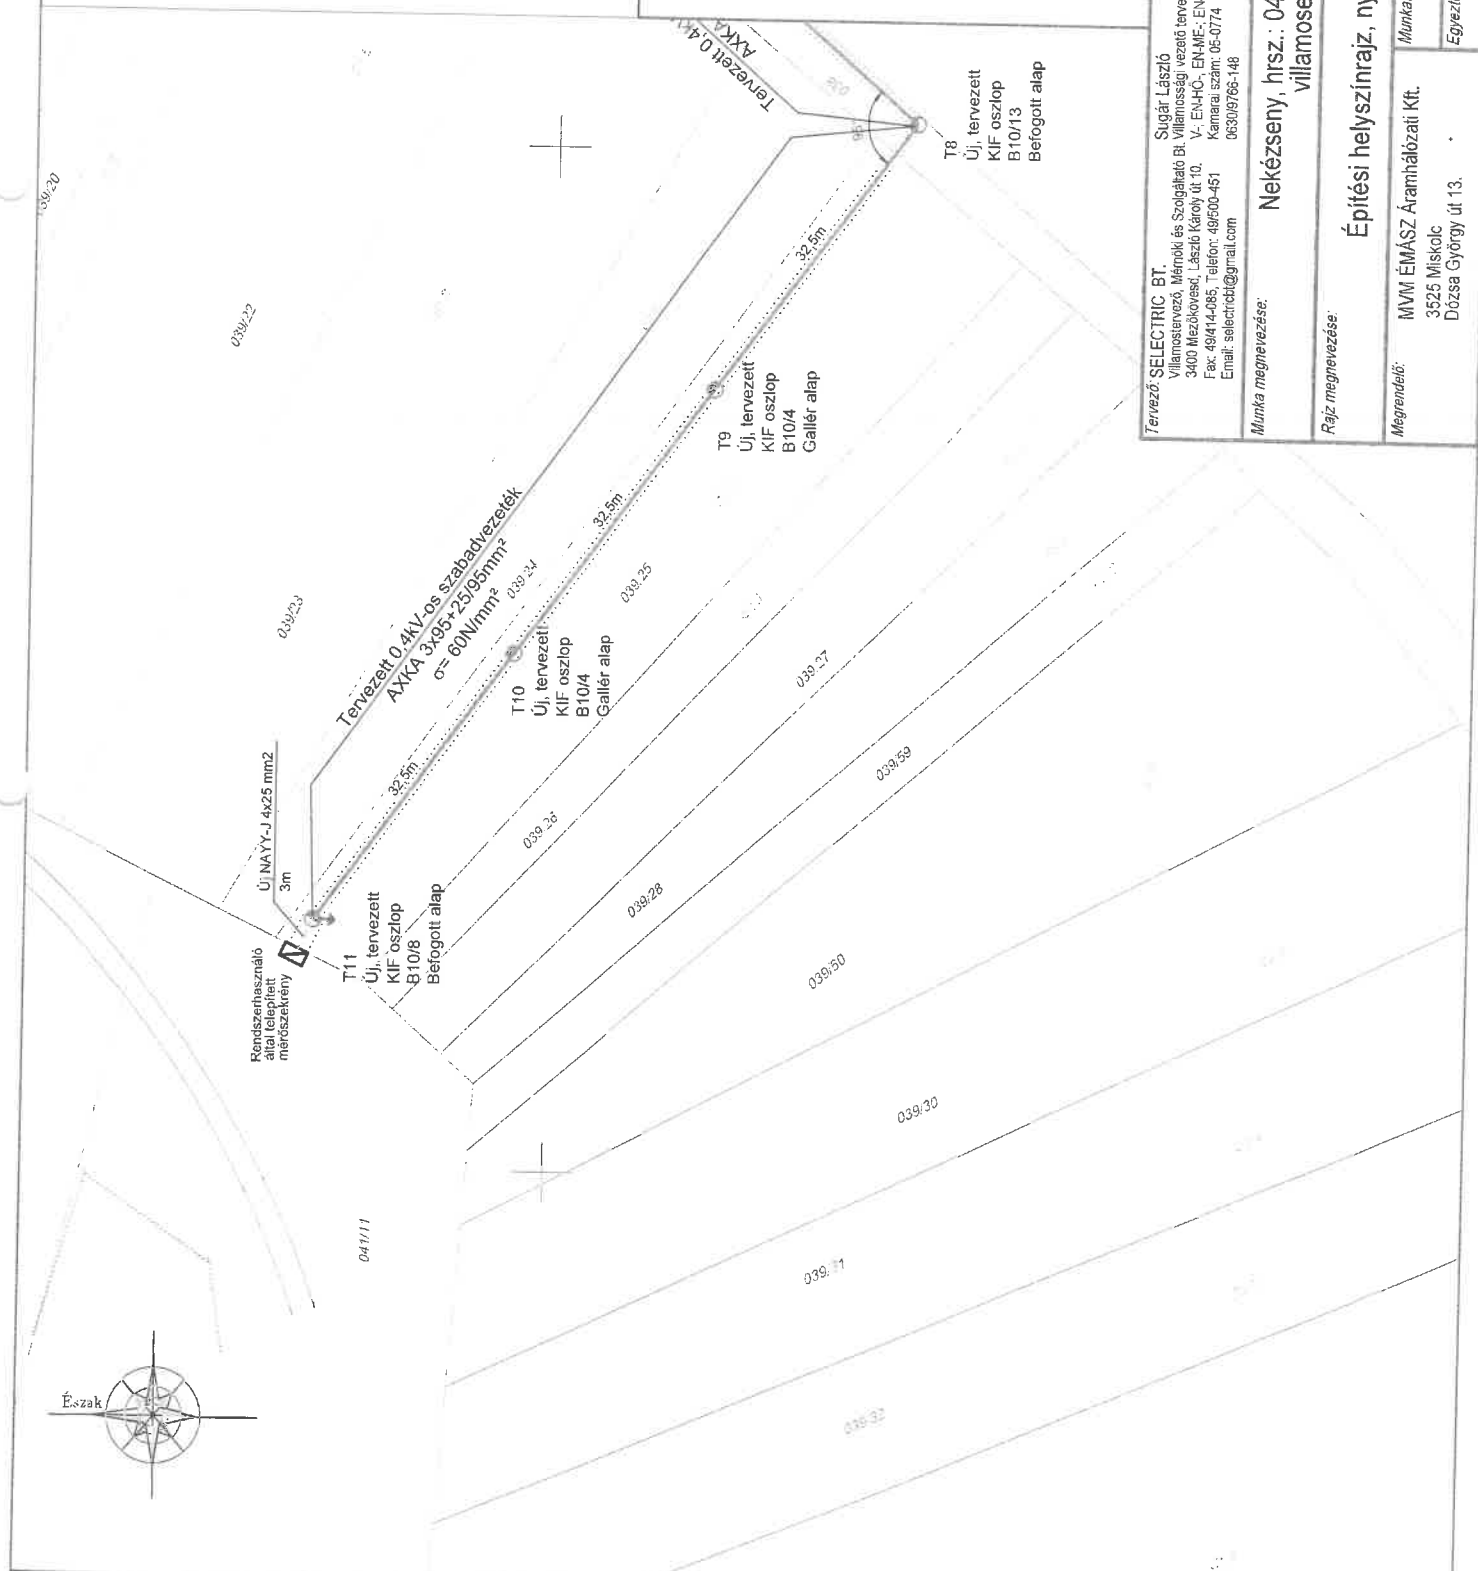

Tervező: SELECTRIC BT. Villamosvezető, Mérnöki és Szolgáltató Bt. Villamosági vezető tervező 3400 Mezőkovácsháza, László Rákóczy út.10. V: EN-HO, EN-NE, EN-VI Fak: 49/474-085, Telefon: 49/600-451 Kamariai szám: 05-0774 Email: selectricbt@gmail.com	Sugár László Új, tervezett KJF oszlop B10/13 Berögött alap	Nyomvonalhossz: 366m	Tenszám: 84/2023.
Munka megnevezése: Nekézsény, hrsz.: 041/1., Vantage Towers Zrt. villamosenergia-ellátása	Munkaalkalmazás: Sugár Ádám	Tervfajta: engedélyezés	Méretarány: M 1:500
Rajz megnevezése: Építési helyszínrajz, nyomvonalrajz	Megrendelő: MVM ÉMÁSZ Áramhálózati Kft. 3525 Miskolc Dózsa György út 13.	Dátum: 2023.04.04.	Rajzszám: HSZ-1/3

# Jelmagyarázat

- Meglévő, megmaradó 0,4KV-os szabadvezeték
- Víz
- Meglévő csatlakozó álszerelése
- ⊕ Meglévő, cserélendő KF oszlop
- ⊖ Meglévő, megmaradó KF oszlop
- (Meglévő szabadvezeték) (levezeték típusa)

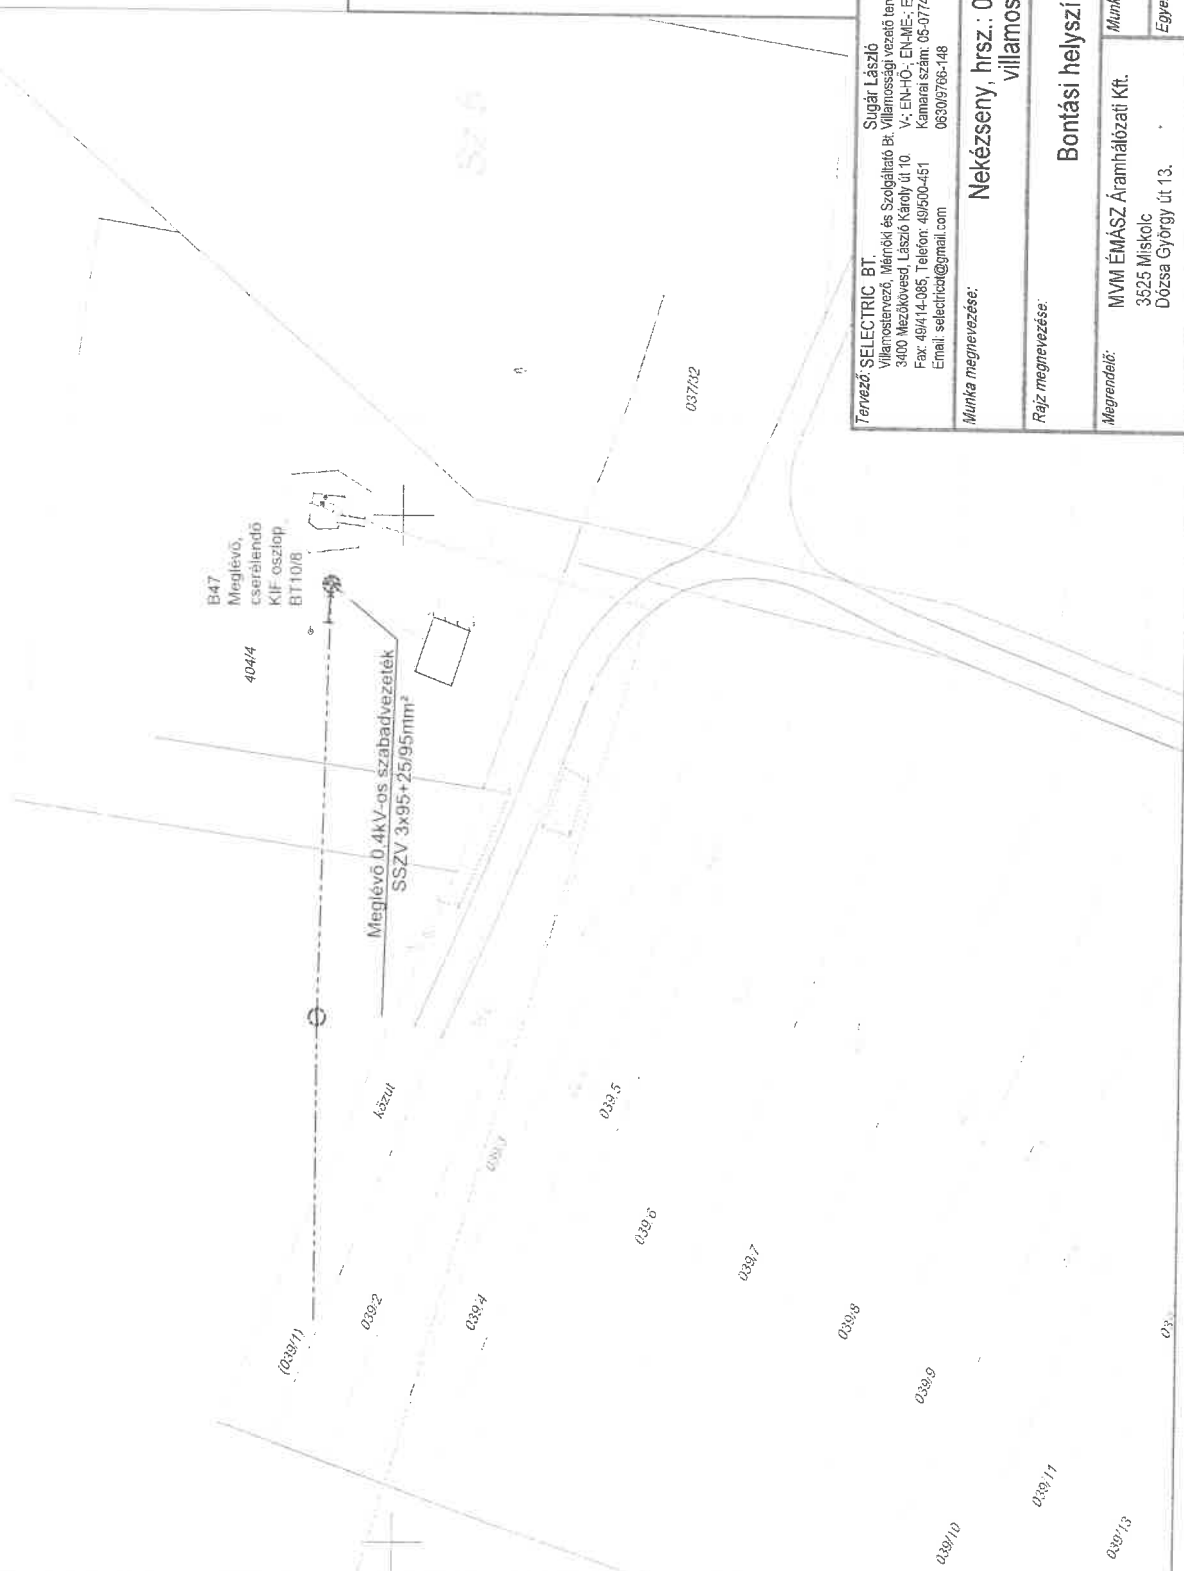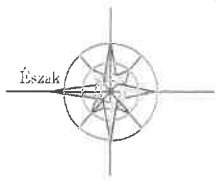

<b>Tervező: SELECTRIC BT.</b> Villamosmérnök, Mérnök és Szakállátó Bt. Villamosági vezető tervező 3400 Mezőkövesd, László Károly út 10. V; EN-10; EN-11E; EN-VI Fax: 49/414-085, Telefon: 49/500-451 E-mail: selectricbt@gmail.com	<b>Tervező:</b> 84/2023.
<b>Sugár László</b> Villamosmérnök, Mérnök és Szakállátó Bt. Villamosági vezető tervező 3400 Mezőkövesd, László Károly út 10. V; EN-10; EN-11E; EN-VI Kantárszám: 05-0774 06309766-148	<b>Nyomvonalhossz:</b> 0m
<b>Munka megnevezése:</b> Nekézseny, hrsz.: 041/11, Vantage Towers Zrt. villamosenergia-elátása	<b>Terréjára:</b> engedélyezés
<b>Rajz megnevezése:</b> Bontási helyszínrajz, nyomvonalrajz	<b>Méretarány:</b> M 1:500
<b>Megrendelő:</b> MVM ÉMÁSZ Áramhálózati Kft. 3525 Miskolc Dózsa György út 13.	<b>Dátum:</b> 2023.04.04.
<b>Munkatárs:</b> Sugár Ádám	<b>Rajzsám:</b> HB-1/1
<b>Egyeztető:</b>	<b>Egyeztető:</b>



B-A-Z. Vármegyei Köormányhivatal Földhivatali Főosztály  
3600 Ózd Gyűjtő tér 1.

Oldal: 1/1

## E-hiteles tulajdoni lap - Teljes másolat

Megrendelés szám:30005/21373/2023

2023.06.13

NEKÉZSENY

Szektor: 53

Külterület 041/11 helyrajzi szám

		I R É S Z			
Földrészlet területe változás előtt:	15639 (m2) törlő határozat:254841/2022.04.26	terület	kat.t.jöv.	alosztály	adatok
1. Az ingatlan adatai:		ha m2	k.fill.	ter.	kat.jöv
alrészlet adatok				ha m2	k.fill
művelési ág/kivett megnevezés/	min.o				
. szántó	6	1.5607	10.92		

## II R É S Z

1. tulajdoni hányad: 1/1  
bejegyző határozat, érkezési idő: 36886/1997.08.18  
jogcím: megosztás tulajdoni hányad: 0/1 31076/1999.02.03  
jogcím: jogutódlás tulajdoni hányad: 0/1 36886/1997.08.18  
jogállás: tulajdonos  
név: NEKÉZSENY KÖZSÉG ÖNKORMÁNYZATA  
cím: 3646 NEKÉZSENY Kossuth út 1.  
törzsszám: 15734594

## III R É S Z

1. bejegyző határozat, érkezési idő: 31076/1999.02.03  
Önálló szöveges bejegyzés vízvezeték szolgalmi jog 24 m<sup>2</sup>-re, a 34507/1996.számú beadvány rangsorában.
2. bejegyző határozat, érkezési idő: 254217/2022.04.06  
törlő határozat: 254839/2022.04.26  
Önálló szöveges bejegyzés területszámítási hiba kijavítására irányuló eljárás megindítása.
3. bejegyző határozat, érkezési idő: 254841/2022.04.26  
Önálló szöveges bejegyzés az ingatlan területe 1ha 5639m<sup>2</sup>-ről 1ha 5607m<sup>2</sup>-re változott területszámítási hiba kijavítása következtében a 640201/2022 számú határozat alapján.

Az E-hiteles tulajdoni lap másolat tartalma a kiadást megelőző napig megegyezik az ingatlan-nyilvántartásban szereplő adatokkal. A szemle másolat a fennálló bejegyzéseket, a teljes másolat valamennyi bejegyzést tartalmazza. Ez az elektronikus dokumentum kinyomtatva nem minősül hiteles bizonyító erejű dokumentumnak. Ez a tulajdoni lap közigazgatási hatósági eljárás céljából került kiadásra. Másra nem használható.

TULAJDONI LAP VÉGE

B-A-Z. Vármegyei Köormányhivatal Földhivatali Főosztály  
3600 Ózd Gyűjtő tér 1.

Oldal: 1/2

**E-hiteles tulajdoni lap - Teljes másolat**

Megrendelés szám:30005/21372/2023

2023.06.13

**NEKÉZSENY**

Szektor: 53

Belterület 404/4 helyrajzi szám

**I. RÉSZ**Földrészlet területe változás előtt: 2272 (m<sup>2</sup>) törlő határozat:32693/2007.02.22

1. Az ingatlan adatai:

alrészlet adatok	terület	kat.t.jöv.	alosztály	adatok
művelési ág/kivett megnevezés/	min.o	ha m <sup>2</sup>	k.fill.	ter. kat.jöv ha m <sup>2</sup> k.fill

. Kivett vízmű

0

2179

0.00

**II. RÉSZ**1. tulajdoni hányad: 1/1 törlő határozat: 34145/2001.05.21  
bejegyző határozat, érkezési idő: 31076/1999.02.03

törlő határozat: 34145/2001.05.21

jogcím: felajánlás tulajdoni hányad: 0/1 50029/1983.01.18

jogcím: megosztás tulajdoni hányad: 0/1 31076/1999.02.03

jogállás: tulajdonos

név: MAGYAR ÁLLAM

cím: -

A 34507/1996.számú beadvány rangsorában.

2. hányad: 1/1 törlő határozat: 34145/2001.05.21  
bejegyző határozat, érkezési idő: 31076/1999.02.03

törlő határozat: 34145/2001.05.21

jogcím: felajánlás hányad: 0/1 50029/1983.01.18

jogcím: megosztás hányad: 0/1 31076/1999.02.03

jogállás: kezelő

név: KÖZSÉGI TANÁCS VB.NEKÉZSENY

cím: 3646 NEKÉZSENY

A 34507/1996.számú beadvány rangsorában.

3. tulajdoni hányad: 1/1  
bejegyző határozat, érkezési idő: 34145/2001.05.21

jogcím: 1990. évi LXV. törv. 107. §.

jogállás: tulajdonos

név: NEKÉZSENY KÖZSÉG ÖNKORMÁNYZATA

cím: 3646 NEKÉZSENY Kossuth út 1.

törzsszám: 15734594

**III. RÉSZ**

1. bejegyző határozat, érkezési idő: 37288/2012.08.09

VezetékJog

A WMM-358/2012. engedély számú (20965) Nekézseny 0,4kV-os 1. sz. vezetékrendszer az ingatlan területéből 25 m<sup>2</sup>-t érint.

jogosult:

név: MVM ÉMÁSZ ÁRAMHÁLÓZATI KFT. törzsszám: 13804495

cím : 3525 MISKOLC Dózsa György út 13.

Folytatás a következő lapon

**E-hiteles tulajdoni lap - Teljes másolat**

Megrendelés szám:30005/21372/2023

2023.06.13

**NEKÉZSENY**

Szektor: 53

**Belterület**

**404/4 helyrajzi szám**

---

**Folytatás az előző lapról**

Az E-hiteles tulajdoni lap másolat tartalma a kiadást megelőző napig megegyezik az ingatlan-nyilvántartásban szereplő adatokkal. A szemle másolat a fennálló bejegyzéseket, a teljes másolat valamennyi bejegyzést tartalmazza. Ez az elektronikus dokumentum kinyomtatva nem minősül hiteles bizonyító erejű dokumentumnak. Ez a tulajdoni lap közigazgatási hatósági eljárás céljából került kiadásra. Másra nem használható.

---

**TULAJDONILAP VÉGE**

---

**HATÁROZATI JAVASLAT**  
**NEKÉZSENY KÖZSÉG ÖNKORMÁNYZATA KÉPVISELŐ-TESTÜLETÉNEK**  
**2023. JÚNIUS 13. NAPJÁN TARTANDÓ RENDKÍVÜLI NYÍLT ÜLÉSÉNEK**  
**1. NAPIRENDJÉHEZ**

**Tárgy:** Tulajdonosi hozzájárulás kérés

Nekézseny Község Önkormányzata Képviselő-testületének .../2023. (VI.13.)

**HATÁROZATA**  
**Tulajdonosi hozzájárulás megadásáról**

Nekézseny Község Önkormányzata Képviselő-testülete a Magyarország helyi önkormányzatairól szóló 2011. évi CLXXXIX. törvény 107.§-ában biztosított jogkörében eljárva, a Selectric Bt. (3400 Mezőkövesd, László Károly út 10.) részéről Sugár László tervező kérelmére – a mellékelt benyújtott nyomvonal-kijelölési tervdokumentáció, valamint helyszínrajz alapján - a Vantage Towers Zrt. mobil rádiótelefon hálózathoz építendő távközlési állomás villamosenergia-ellátásának engedélyezési terv megvalósulásához szükséges, a Nekézseny Község Önkormányzata tulajdonát képező, tervezett nyomvonallal érintett, Nekézseny, belterület 404/4. hrsz-ú „kivett vízmű” és a Nekézseny, külterület 041/11. hrsz-ú „szántó” megnevezésű ingatlanokra vonatkozóan történő munkavégzésre a tulajdonosi hozzájárulást és a bontási-tudomásulvételi nyilatkozatot megadja.

A Képviselő-testület a hozzájárulás feltételül szabja azt, hogy a munkálatok befejezése után az igénybe vett területeket, továbbá az egyéb érintett területeket eredeti állapotának megfelelően helyre kell állítani.

A képviselő-testület felhatalmazza a polgármestert a tulajdonosi hozzájárulás és a bontási-tudomásulvételi nyilatkozat kiadására.

Határidő: értelemszerű

Felelős: polgármester



Nekézseny Önkormányzat &lt;onkorm.nekezseny@gmail.com&gt;

## személyes gondokoskodást nyújtó szociális és gyermekjóléti ellátások térítési díjai

1 üzenet

harkaly.marianna@ozd.hu &lt;harkaly.marianna@ozd.hu&gt;

2023. június 2. 9:55

Címzett: titkarsag@onkormarlo.t-online.hu, bbota.ph@gmail.com, phbn@t-online.hu, bsztgy@bsztgyph.t-online.hu, bmhiv@freemail.hu, polgarmester@csernely.hu, csokvaomany@gmail.com, postmaster@domahaza.t-online.hu, hivatal@farkaslyuk.hu, Hangony <hangony.kozseg@gmail.com>, titkarsag@jardanhaza.hu, kissikatorph@gmail.com, lenarddarocph@gmail.com, onkorm.nekezseny@gmail.com, phivatsata@gmail.com, Uppony <upponyph@gmail.com>

Tisztelt Címzettek!

Mellékelten megküldöm Mihali Zsuzsanna Osztályvezető Asszony megbízásából a személyes gondoskodást nyújtó szociális és gyermekjóléti ellátások térítési díjaival kapcsolatos levelünket.

Üdvözlettel

Harkály Marianna

Ózdi Polgármesteri Hivatal

Hatósági és Szociális Osztály

Szervezési és Igazgatási ügyintéző


Tel: 06/48 574-140

### 3 melléklet

 HAT 1131-2 kísérő levél.pdf  
430K

 határozat tervezet.pdf  
298K

 Tásulási Tanács határozata.pdf  
618K

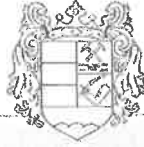

ÓZD VÁROS ÖNKORMÁNYZATÁNAK JEGYZŐJE

H-3600 Ózd, Városház tér 1. Telefon: (48) 574-114 | Fax: (48) 574-104 Email: [almasi.csaba@ozd.hu](mailto:almasi.csaba@ozd.hu)

DR. ALMÁSI CSABA

jegyző

Iktatószám: HAT/1131-2/2023

**Ózd Kistérség Többcélú Társulása Polgármesterei részére**

**Melléklet: 1 db társulási határozat  
1 db határozat minta**

**Tisztelt Polgármester Asszony / Úr!**

Ózd Város Önkormányzata Képviselő-testületének 6/2014. (VII. 18.) önkormányzati rendelete szabályozza a személyes gondoskodást nyújtó szociális és gyermekjóléti ellátások formáit, igénybevételét és térítési díját.

A Társulási Tanács 2023. május 30-án megtárgyalta az Ózd és Térsége Szociális, Egészségügyi és Gyermekjóléti Integrált Intézmény (a továbbiakban: ÓTSZEGYII) által nyújtott szociális ellátások formáival, azok igénybevételének módjával és intézményi térítési díjával kapcsolatos előterjesztést. A 6/2014. (VII. 18.) önkormányzati rendelet módosítása, - mely az öregségi nyugdíj mindenkori legkisebb összegének kivezetését, valamint a bölcsődékben megállapított intézményi étkeztetési térítési díjnál a nettó megjelölés feltüntetését tartalmazza - ezen előterjesztés alapján elfogadott határozat tartalmának megfelelően kerül előkészítésre.


A jogalkotásról szóló 2010. évi CXXX. törvény 5. § (5) bekezdése értelmében az önkormányzati rendelet megalkotásához a társulásban részt vevő helyi önkormányzat képviselő-testületének hozzájárulása szükséges. A jogszabályszerkesztésről szóló 61/2009. (XII. 14.) IRM rendelet 58/A. § (1) bekezdése alapján a hozzájárulásra a rendelet bevezető részében utalni kell.

Tájékoztatásul megküldöm a Társulási Tanács által elfogadott határozatot, valamint egy minta határozatot a települési Képviselő-testület hozzájárulásáról.

Kérem a határozatot **2023. június 20. napjáig** szíveskedjen meghozni és szkennelt formában, aláírva és lebélyegezve a [mihali@ozd.hu](mailto:mihali@ozd.hu) címre eljuttatni.

Együttműködését megköszönve:

Ózd, 2023. június 01.

  
Dr. Almási Csaba  
jegyző  
munkaszervezet vezető

.....Önkormányzata Képviselő-testületének  
...../..... (.....) határozata

**Ózd Város Önkormányzata Képviselő-testületének a személyes gondoskodást nyújtó szociális és gyermekjóléti ellátások formáiról, igénybevételéről és térítési díjáról szóló 6/2014. (VII. 18.) önkormányzati rendelet módosításáról szóló önkormányzati rendelet megalkotásához történő hozzájárulásról**

.....Önkormányzatának Képviselő-testülete a fenti tárgyú előterjesztést megtárgyalta és az Ózd Kistérség Többcélú Társulása Társulási Tanácsának 8/2023. (V.30.) határozatában foglaltaknak megfelelően az alábbi határozatot hozta:

Ózd Város Önkormányzata Képviselő-testületének a személyes gondoskodást nyújtó szociális és gyermekjóléti ellátások formáiról, igénybevételéről és térítési díjáról szóló 6/2014. (VII. 18.) önkormányzati rendeletének módosításához - Ózd Kistérség Többcélú Társulása Társulási Tanácsa 8/2023. (V.30.) határozatának megfelelően - a jogalkotásról szóló 2010. évi CXXX. törvény 5. § (5) bekezdésére hivatkozással hozzájárulok.

**Felelős:** Polgármester

**Határidő:** értelemszerűen

k.m.f.

ALÁÍRÁS

BÉLYEGZŐ

**Ózd Kistérség Többcélú Társulása Társulási Tanácsának  
8/2023. (V.30.) határozata  
a Társulási Tanács 9/2022. (VIII.1.) határozatának módosításáról**

Ózd Kistérség Többcélú Társulása Társulási Tanácsa a fenti tárgyú előterjesztést megtárgyalta és az alábbi határozatot hozta:

1. A Társulási Tanács 9/2022. (VIII.1.) határozatának X.2.a) pontja az alábbira módosul:

„(2. Szociális szakosított ellátás igénybevétele esetén az intézményi térítési díj mértéke:)

a) Idősek otthona

aa) Szent István úti egység esetében

számított napi intézményi térítési díj:	5.511,- Ft/nap
megállapított napi intézményi térítési díj:	3.200,- Ft/nap
megállapított intézményi térítési díj étkeztetés nélkül:	2.600,- Ft/nap
Bekerülési díj: <b>a szociális vetítési alap</b> összegének ötszöröse	

ab) Szabolcs közti egység esetében

számított napi intézményi térítési díj:	7.331,- Ft/nap
megállapított napi intézményi térítési díj:	3.200,- Ft/nap
megállapított intézményi térítési díj étkeztetés nélkül:	2.600,- Ft/nap
Bekerülési díj: <b>a szociális vetítési alap</b> összegének ötszöröse	

ac) Bulcsú úti egység esetében

számított napi intézményi térítési díj:	5.366,- Ft/nap
megállapított napi intézményi térítési díj:	3.200,- Ft/nap
megállapított intézményi térítési díj étkeztetés nélkül:	2.600,- Ft/nap
Bekerülési díj: <b>a szociális vetítési alap</b> összegének ötszöröse”	

2. A Társulási Tanács 9/2022. (VIII.1.) határozatának X.3. pontja az alábbira módosul:

„3. Gyermekjóléti alapellátás igénybevétele esetén az intézményi térítési díj mértéke:

a) Katona József úti Bölcsőde

Számított gondozási intézményi térítési díj:	2.859,- Ft
Megállapított gondozási intézményi térítési díj:	0,- Ft
Intézményi (étkeztetési) térítési díj:	<b>nettó 350,- Ft/nap/fő</b>

b) Újváros téri Bölcsőde

Számított gondozási intézményi térítési díj:	1.665,- Ft
Megállapított gondozási intézményi térítési díj:	0,- Ft
Intézményi (étkeztetési) térítési díj:	<b>nettó 350,- Ft/nap/fő”</b>



3. Az e határozatban megállapított bölcsődei intézményi térítési díjat 2023. augusztus 1-jétől kell alkalmazni. A Társulási Tanács felhívja Ózd és Térsége Szociális, Egészségügyi és Gyermekjóléti Integrált Intézmény igazgatóját, hogy a bölcsődei intézményi térítési díj megállapításához szükséges intézkedéseket tegye meg.

**Felelős:** az ÓTSZEGYII igazgatója


**Határidő:** 2023. augusztus 1.

4. A Társulási Tanács felhívja a Munkaszervezet Vezetőjét, hogy tegye meg a szükséges intézkedéseket annak érdekében, hogy Ózd Város Önkormányzatának Képviselő-testülete 2023. augusztus 1. napjával történő hatályba lépéssel módosítsa e Határozat alapján a személyes gondoskodást nyújtó szociális és gyermekjóléti ellátások formáiról, igénybeviteléről és térítési díjáról szóló önkormányzati rendeletet.


**Felelős:** a Munkaszervezet Vezetője

**Határidő:** 2023. augusztus 1.

K.m.f.

  
Dr. Almási Csaba  
székhely önkormányzat  
jegyzője

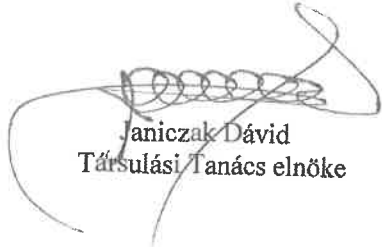

  
Janiczak Dávid  
Társulási Tanács elnöke

## **JAVASLAT**

..... Képviselő-testületének  
a ..... szülő ..... önkormányzati rendelet hatályon kívül helyezésére és  
kapcsolódó döntés meghozatalára

## Tisztelt Képviselő-testület!

2023. július 1. napjától kezdődően hulladékgazdálkodási közszolgáltatás a jelenlegi formájában megszűnik, mivel a Magyar Állam a hulladékról szóló 2012. évi CLXXXV. törvény (a továbbiakban Ht.) 53/A. §-a alapján az állami hulladékgazdálkodási közfeladat gyakorlásának jogát koncesszióba adta a Koncessziós Társaság részére, melynek következtében a hulladékgazdálkodási közszolgáltatás a jövőre nézve már nem kötelező önkormányzati közfeladatként, hanem állami közfeladatként kerül ellátásra.

Ennek megfelelően a Ht. települési önkormányzat hulladékgazdálkodási közfeladat ellátási kötelezettségét tartalmazó szakaszai és Magyarország helyi önkormányzatairól szóló 2011. évi CLXXXIX. törvény 13. § (1) bekezdés 19. pontja hatályát veszti.

..... Önkormányzata az Mötvségi Községi Önkormányzatok és Környéke Hulladékkezelési Önkormányzati Társulás (továbbiakban: Társulás) útja látta el. 2018. január 1. napjától a Társulást alkotó települések vonatkozásban közszolgáltatási szerződés alapján a BMH Borsod-Abaúj-Zemplén Megyei Hulladékgazdálkodási Közszolgáltató Nonprofit Kft. (továbbiakban: BMH Nonprofit Kft.) végezte a hulladékgazdálkodási közszolgáltatási tevékenységet. Az önkormányzati feladatellátás megszűnésére tekintettel a Ht. 92/H. § (4) bekezdése határozza meg az önkormányzat és a közszolgáltató közti hulladékgazdálkodási közszolgáltatási szerződések időbeli hatályát, amely szerint a hulladékgazdálkodási közszolgáltatási szerződések a Ht. erejénél fogva 2023. június 30. napján megszűnnek.

Ettől az időponttól kezdődően az önkormányzatok, illetve önkormányzati társulások az állami hulladékgazdálkodási közfeladat ellátásához szükséges eszközöket a Ht 18/D. § értelmében szabad kapacitásként kötelesek felajánlani, valamint azokhoz hozzáférést biztosítani - a Ht. 92/G. § (1) bekezdésében foglaltak megfelelően - az állami hulladékgazdálkodási közfeladat ellátásához.

A Társulás a hulladékgazdálkodással összefüggésben rendelkezésére álló vagyonelemei vonatkozásában a BMH Nonprofit Kft.-vel kötött bérleti szerződést, mely szerződés a korábbi hivatkozott jogszabályi rendelkezésre figyelemmel megszüntetésre került a Társulás Társulási Tanácsának döntése alapján.

A Társulás Társulási Tanácsa 2023. május 22. napján tartott ülés meghozta azokat a döntéseket, amelyekre tekintettel a létrejövő koncesszori rendszerben is folyamatos és hatékony lesz a hulladékgazdálkodási feladatok ellátása.

A 2023. július 1. napját követő időszak vonatkozásában a hulladékgazdálkodási szolgáltatást biztosító társulási vagyon egységes, hatékony működtetésének, hasznosításának, valamint nyilvántartásának, továbbá a hulladékgazdálkodási szolgáltatás jogszabályi előírásoknak megfelelően történő ellátása érdekében bérleti szerződés került megkötésre a ZV Nonprofit Kft. -vel.

A Koncessziós Társaság a Szolgáltatások nyújtására beszerzési eljárást indított, melyen a ZV Nonprofit Kft. a leadott ajánlata alapján egyrészt, mint Létesítmény Üzemeltető másrészt, mint Régiókoordinátori Közreműködő kiválasztásra került a Koncessziós Társaság részéről.

Ennek megfelelően a ZV Nonprofit Kft. részéről megkötésre került egyrészt a MOHU MOL Hulladékgazdálkodási Zártkörűen Működő Részvénytársasággal az állami hulladékgazdálkodási közfeladat körébe tartozó egyes hulladékok átvétele, és/vagy előkezelése tárgyában a szolgáltatási szerződés, másrészt az NHSZ Zounok Zártkörű Részvénytársasággal a hulladék gyűjtése, szállítása és az ügyfélszolgálat üzemeltetése céljából a régiókoordinátori közreműködői szerződés.

A fentiek alapján a Társulás a vagyonával továbbra is hozzájárul a hulladékgazdálkodási feladatok hatékony ellátásához.

Tekintettel arra, hogy a hulladékgazdálkodás a jövőre nézve nem képezi az önkormányzat által kötelezően ellátandó feladatok körét, a Ht. említett, az önkormányzati rendeletalkotásra felhatalmazó rendelkezések nagy részének hatályon kívül helyezésével – a jogalkotásról szóló 2010. évi CXXX. törvény előírásaira figyelemmel – indokolt a települési önkormányzatoknak, így ..... Önkormányzatának is a hulladékgazdálkodás ellátásának és igénybevételének helyi szabályairól szóló önkormányzati rendeletének hatályon kívül helyezése.

Erre tekintettel javaslom, hogy a Tisztelt Képviselő-testületnek, hogy 2023. július 01. napjával helyezze hatályon kívül ..... Önkormányzata Képviselő-testületének a ..... szóló ..... önkormányzati rendeletét.

**2. .... Város Önkormányzata és a MOHU MOL Hulladékgazdálkodási Zártkörűen Működő Részvénytársaság közötti köztisztvisaságból származó települési hulladéknak minősülő - hulladék átvételére vonatkozó szerződés**

A köztisztvisasági feladatellátás 2023. július 1. napját követően is az önkormányzatok feladata lesz, így annak költségei továbbra is az önkormányzatot terhelik. 2023 július 1. napja után a köztisztvisaságból származó – települési hulladéknak minősülő - hulladék átvételére csak a MOHU vagy annak szerződött alvállalkozói jogosultak. A köztisztvisaságból származó települési hulladék átvételének, kezelésre átadásának költségei a MOHU Zrt.-nél jelentkeznek, melyet az önkormányzatok az illetékes miniszter által megállapított szolgáltatási díj formájában térítenek meg a MOHU Zrt. részére.

A hulladékgazdálkodási intézményi résztvevővel ellátásával összefüggő díjak, a díjalkalmazási feltételek, valamint a díjmegfizetés rendjének megállapításáról szóló- 2023. július 1-jén hatályba lépő - 8/2023. (VI.2.) EM rendelet 4. melléklete szabályozza majd a fizetendő díjakat.

A rendelet alapján települési önkormányzat köztisztvisasági feladatainak ellátásával összefüggésben a koncessziós társaság által végzett hulladékgazdálkodási tevékenységekért fizetendő díj egy egységre vetített mértéke az alábbi:

	A	B	C	D
<b>1.</b>	<b>Rendszeres szolgáltatás</b>	<b>Eseti szolgáltatás</b>		
<b>2.</b>	Ft/kg	Ft/liter	Ft/kg	Ft/liter
<b>3.</b>	29,00	5,80	44,00	8,70

A hivatkozott rendelet alapján bevezetésre kerül, az Európai Unió által kidolgozott, kiterjesztett gyártói felelősség, vagyis EPR – Extended Producer Responsibility alapelve, amely előírja, hogy a termékek teljes életciklusáért a gyártó felel. Ez azt jelenti, hogy azért is a gyártó felelős, amikor már hulladék lesz az adott termékből, és ennek költségeit EPR díjban megfizeti a MOHU felé. Az

önkormányzatok esetében ez azért fontos, mert a köztisztaságért továbbra is adott önkormányzat lesz a felelős. Ugyanakkor a köztisztasági hulladék jelentős része EPR köteles termékekből származik. Ezért a köztisztasági hulladékban az országos átlag alapján előforduló EPR termékek arányának megfelelően a MOHU negyedévente elszámol az önkormányzatokkal, és kifizeti az ennek megfelelő költséget.

A fentiekre tekintettel szükséges Polgármester Úr részére felhatalmazás adni a MOHU Zrt.-vel köztisztasáságból származó települési hulladéknak minősülő - hulladék átvételére vonatkozó szerződés aláírására.

.....**Önkormányzata Képviselő-testületének**

**.../2023. (.....) önkormányzati rendelete**

**a ..... szülő ..... önkormányzati rendelet hatályon kívül  
helyezéséről**

..... Önkormányzatának Képviselő-testülete a jogalkotásról szóló 2010. évi CXXX. törvény 13. § (1) bekezdésében kapott felhatalmazás alapján, az Alaptörvény 32. cikk (1) bekezdés a) pontjában meghatározott feladatkörében eljárva, .....Önkormányzata Képviselő-testületének a Képviselő-testület Szervezeti és Működési Szabályzatáról szóló ..... önkormányzati rendelete .....pontjában biztosított véleményezési jogkörében eljáró .....véleményének kikérésével a következőket rendeli el:

**1. §**

Hatályát veszti a ..... szülő ..... önkormányzati rendelet.

**2. §**

Ez a rendelet 2023. július 1-jén lép hatályba, és 2023. július 2-án hatályát veszti.

....., 2023. ....

polgármester

jegyző

A kihirdetés napja: 2023. ....

jegyző

### Általános indokolás

A hulladékgazdálkodási közszolgáltatás a jelenlegi formájában megszűnik, tekintettel arra, hogy a hulladékról szóló 2012. évi CLXXXV. törvény 35.§-ának 2023. július 1. napján hatályba lépő módosítása hatályon kívül helyezi a települési önkormányzat rendeletalkotásra vonatkozó felhatalmazását, valamint a Magyarország helyi önkormányzatairól szóló 2011. évi CLXXXIX. törvény 13. § (1) bekezdés 19. pontja is hatályát veszti 2023. július 1. napján. Ezzel megszűnik a helyi önkormányzatok hulladékgazdálkodási közszolgáltatással kapcsolatos feladat-ellátási kötelezettsége, azt az állam veszi át, mint állami hulladékgazdálkodási közfeladatot, így megszűnik a Képviselő-testület hulladékgazdálkodási közfeladatra vonatkozó rendeletalkotási joga is.

### Részletes indokolás

#### **Az 1. §-hoz**

Az önkormányzati rendelet hatályvesztéséről rendelkezik.

#### **A 2. §-hoz**

Hatályba léptető és hatályon kívül helyező rendelkezést tartalmaz.

## HATÁROZATI JAVASLAT

.....Önkormányzata Képviselő-testületének

..../2023. (.....) határozata

..... Önkormányzata és a MOHU MOL Hulladékgazdálkodási Zártkörűen Működő Részvénytársaság közötti köztisztviselőségi hulladék minősülő - hulladék átvételére vonatkozó szerződés megkötésének jóváhagyására

..... Önkormányzatának Képviselő-testülete az előterjesztést megtárgyalta és az alábbi határozatot hozza:

..... Önkormányzatának Képviselő-testülete egyetért azzal, hogy ..... Önkormányzata és a MOHU MOL Hulladékgazdálkodási Zártkörűen Működő Részvénytársaság közötti köztisztviselőségi hulladék minősülő - hulladék átvételére vonatkozó szerződés megkötésre kerüljön és felhatalmazza .....Önkormányzatának Polgármesterét a szerződés aláírására.

**Felelős:**

**Határidő:**



**Nekézseny Község Önkormányzata Képviselő-testületének 9/2023. (VI. 23.) önkormányzati rendelete  
a hulladékgazdálkodási közszolgáltatásról szóló 4/2016. (VI.20.) önkormányzati rendelet hatályon kívül helyezéséről**


Nekézseny Község Önkormányzatának Képviselő-testülete a jogalkotásról szóló 2010. évi CXXX. törvény 13. § (1) bekezdésében kapott felhatalmazás alapján, az Alaptörvény 32. cikk (1) bekezdés a) pontjában meghatározott feladatkörében eljárva a következőket rendeli el:

**1. §**

Hatályát veszti a hulladékgazdálkodási közszolgáltatásról szóló 4/2016. (VI.20.) önkormányzati rendelet.

**2. §**

Ez a rendelet 2023. július 1-jén lép hatályba, és 2023. július 2-án hatályát veszti.

  
Uj-Tózsza Csabáné  
polgármester



  
Dr. Szűcs-Tardi Beáta  
jegyző

## Végső előterjesztői indokolás

A hulladékgazdálkodási közszolgáltatás a jelenlegi formájában megszűnik, tekintettel arra, hogy a hulladékról szóló 2012. évi CLXXXV. törvény 35.§-ának 2023. július 1. napján hatályba lépő módosítása hatályon kívül helyezi a települési önkormányzat rendeletalkotásra vonatkozó felhatalmazását, valamint a Magyarország helyi önkormányzatairól szóló 2011. évi CLXXXIX. törvény 13. § (1) bekezdés 19. pontja is hatályát veszti 2023. július 1. napján. Ezzel megszűnik a helyi önkormányzatok hulladékgazdálkodási közszolgáltatással kapcsolatos feladat-ellátási kötelezettsége, azt az állam veszi át, mint állami hulladékgazdálkodási közfeladatot, így megszűnik a Képviselő-testület hulladékgazdálkodási közfeladatra vonatkozó rendeletalkotási joga is.

## Részletes indokolás

### **Az 1. §-hoz**

Az önkormányzati rendelet hatályvesztéséről rendelkezik.

### **A 2. §-hoz**

Hatályba léptető és hatályon kívül helyező rendelkezést tartalmaz.